

๑ ๒
แบบก่อสร้างฯ


โกดังขนาด 220 ตารางเมตร

Rev.0

10 เม.ย. 2558



บริษัท ราชนิว แอสเซท จำกัด

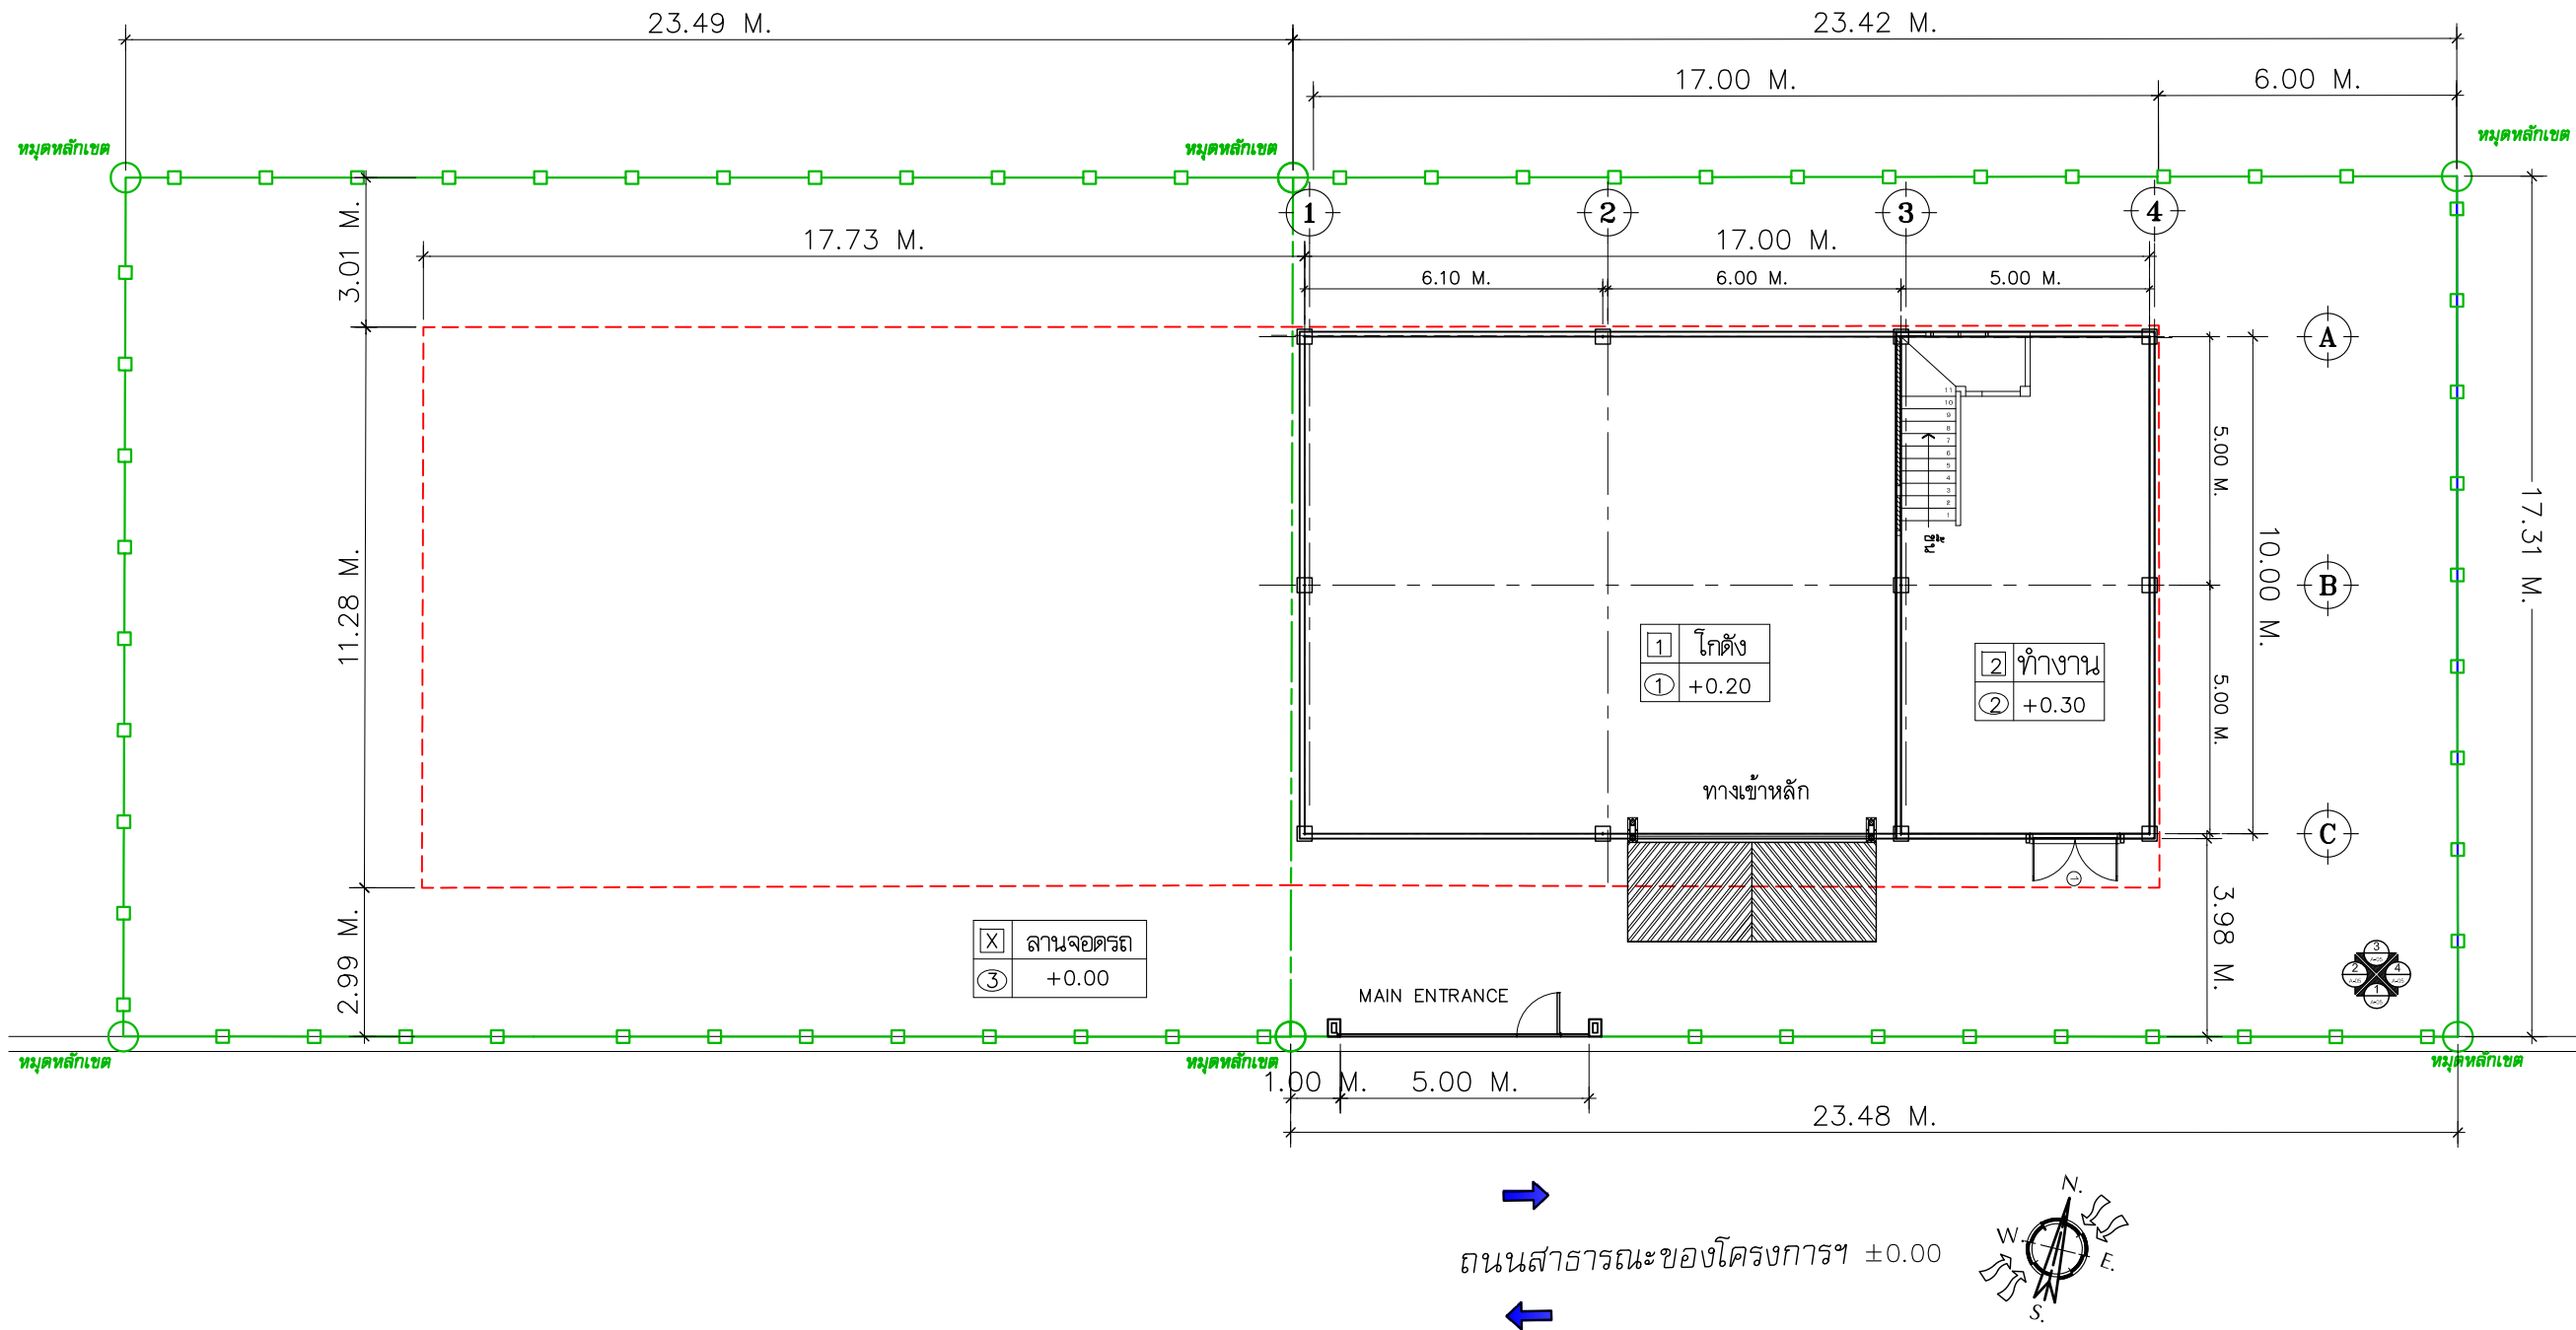

โครงการ (PROJECT)

ที่ตั้งโครงการ (SITE LOCATION)

เจ้าของโครงการ (OWNER)

สถาปนิก (PROJECT ARCHITECT)

นักตกแต่งภายใน (PROJECT INTERIOR)

วิศวกรโครงสร้าง (STRUCTURAL ENGINEER)

วิศวกรไฟฟ้า (ELECTRICAL ENGINEER)

วิศวกรสุขาภิบาล (SANITARY ENGINEER)

วิศวกรเครื่องกล (MECHANICAL ENGINEER)

เขียนแบบ (DRAWN BY)

ตรวจสอบโดย (REVISION BY)


รายการแก้ไข (REVISION)	วันที่ (DATE)
1	
2	
3	
4	
5	

PROPOSED DWG.
WAREHOUSE 220 SQ.M.
LANDSCAPE
แบบแปลนผังบริเวณ



วันที่ (DATE)

รหัสแบบ (DRAWING NO.) จำนวนแผ่นรวม (TOTAL)


แบบแปลนผังบริเวณ
SCALE 1:500

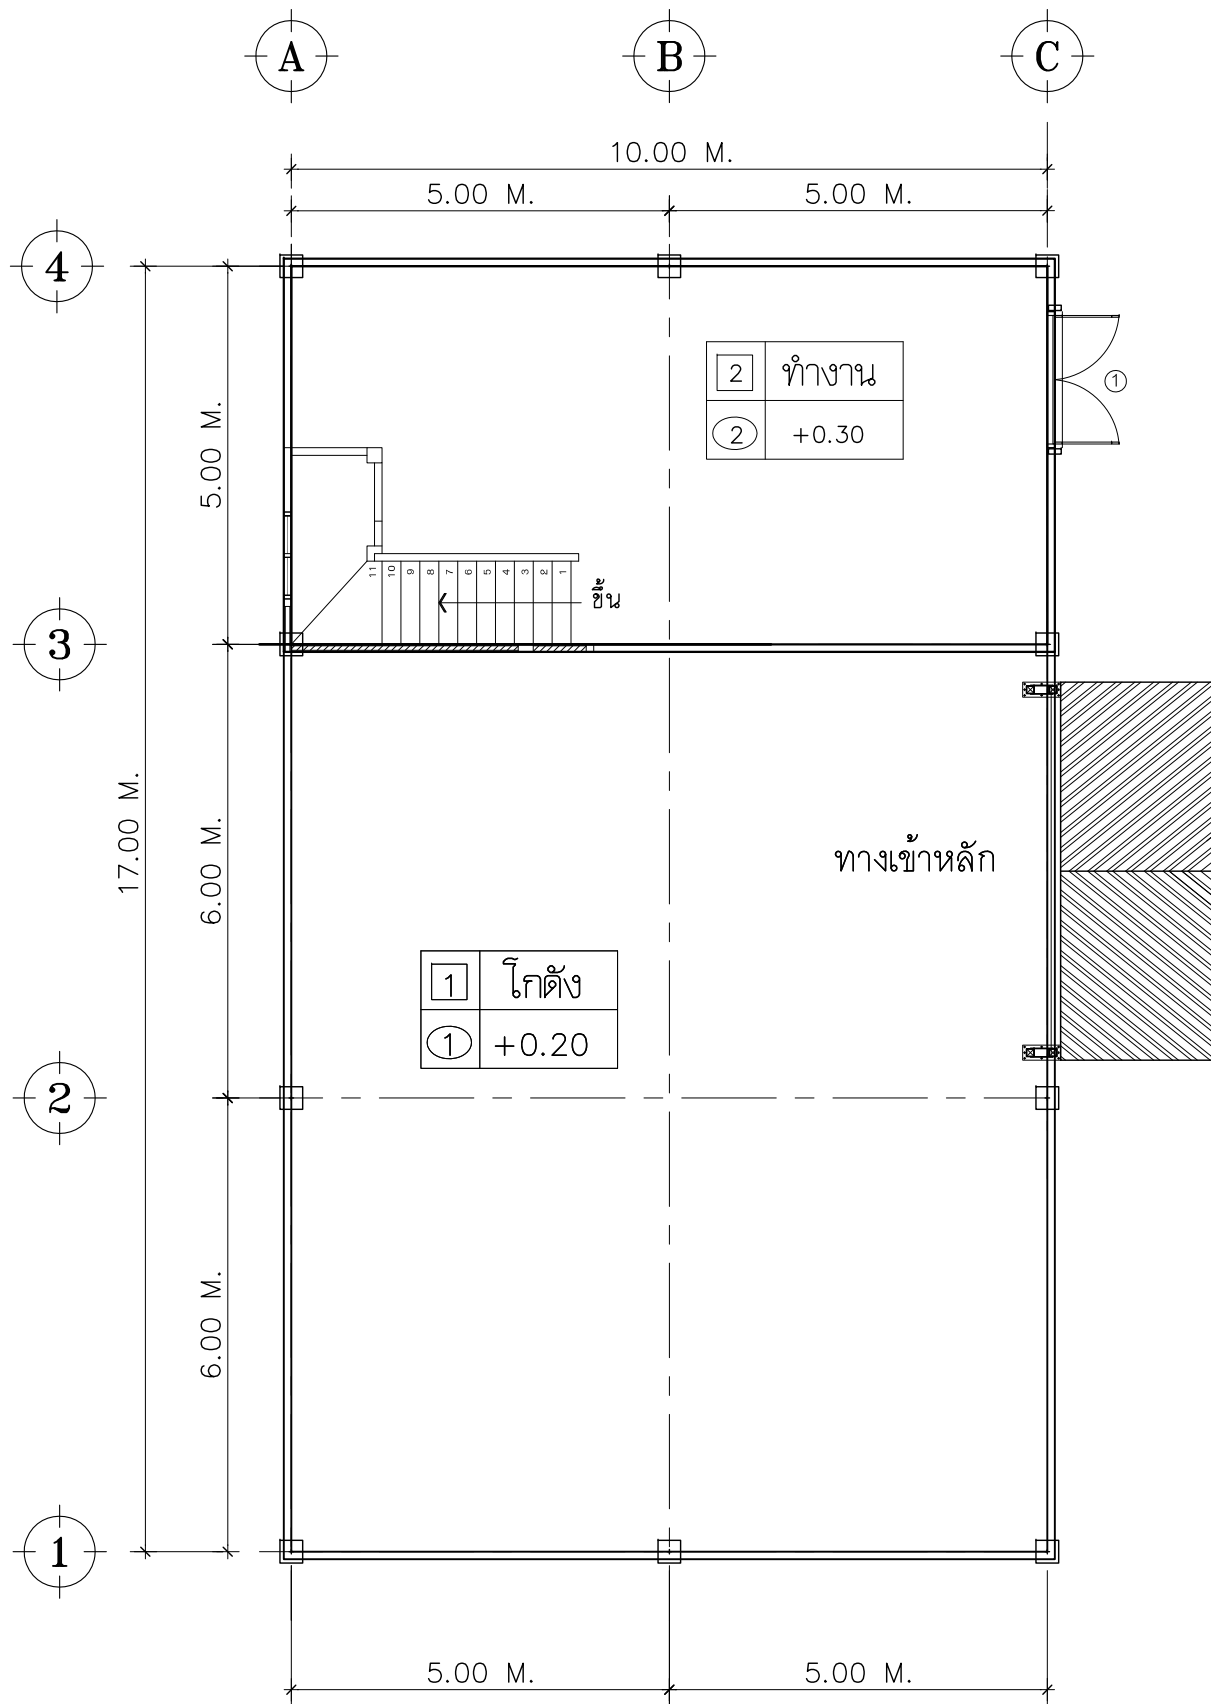

แปลนพื้นชั้นล่าง
SCALE 1:100

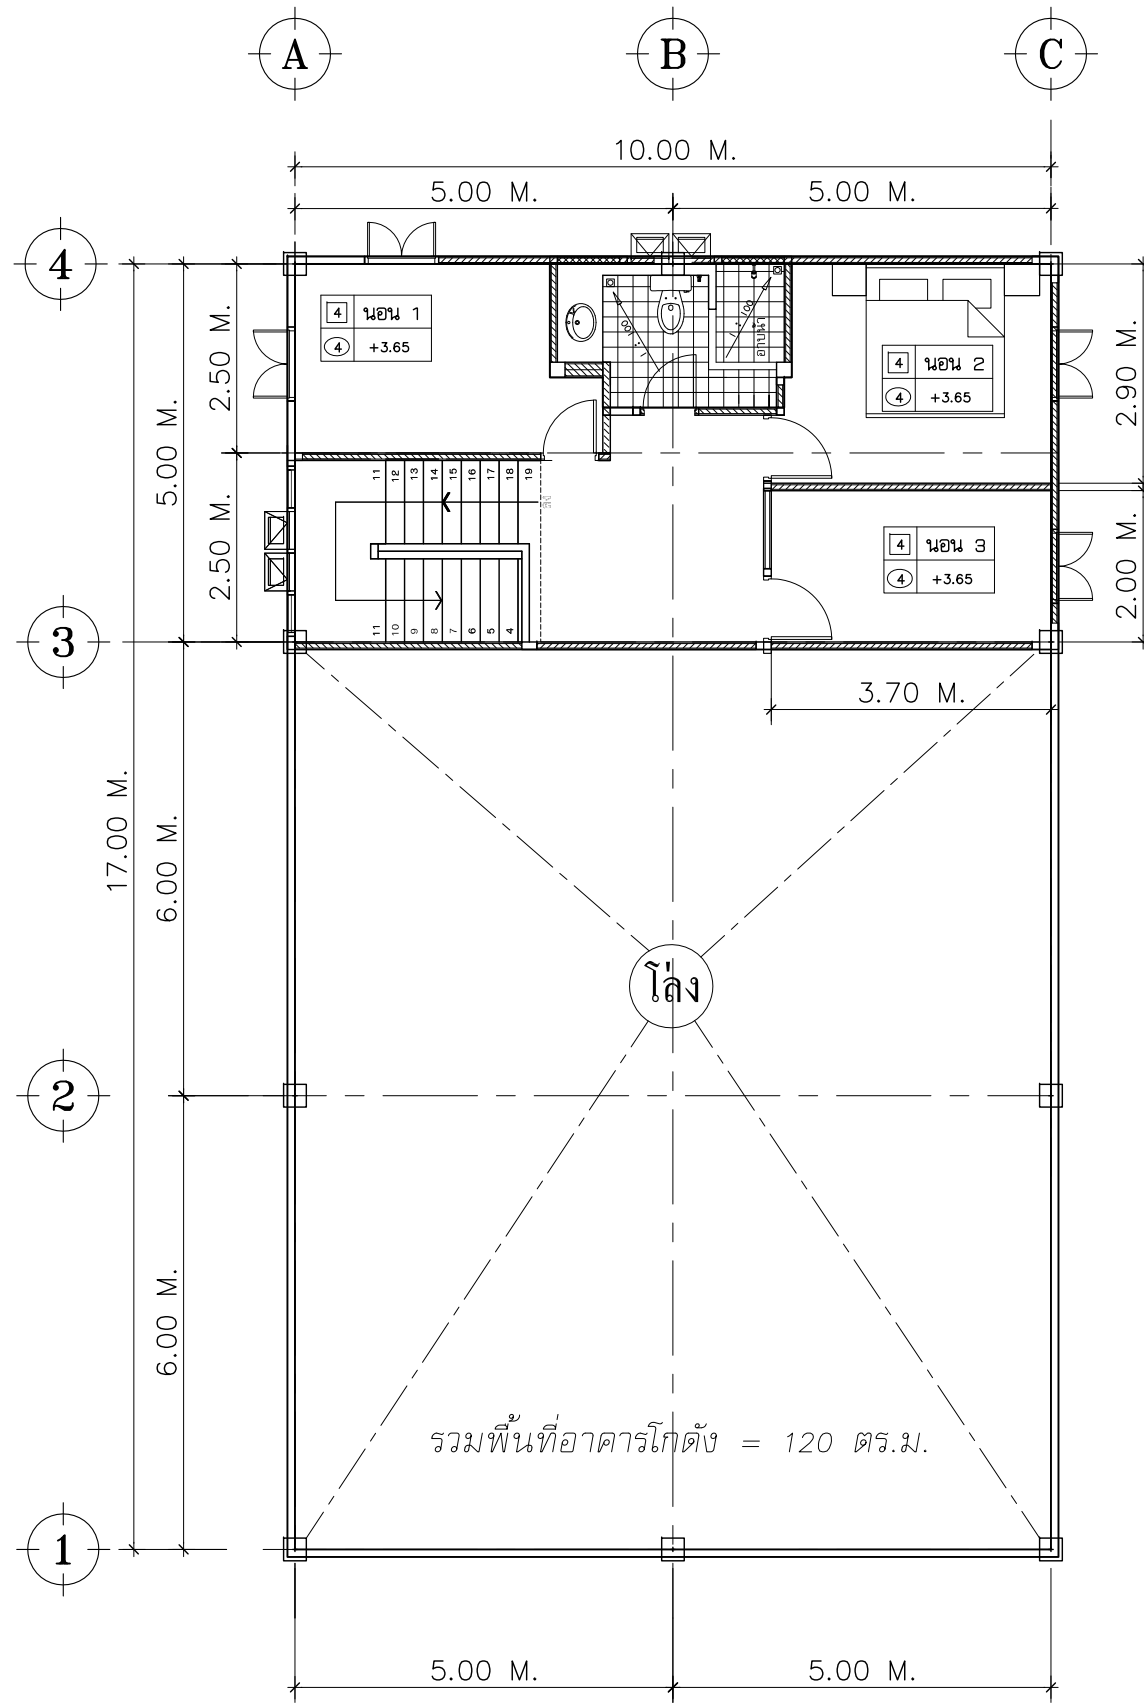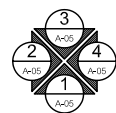

แปลนพื้นสอง
SCALE 1:100

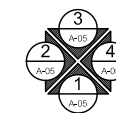

NOTE -
DIMENSION IN THIS DRAWING IS IN
MILLIMETER OTHERWISE SPECIFIED

โครงการ (PROJECT)

ที่ตั้งโครงการ (SITE LOCATION)

เจ้าของโครงการ (OWNER)

สถาปนิก (PROJECT ARCHITECT)

มัณฑนากร (PROJECT INTERIOR)

วิศวกรโครงสร้าง (STRUCTURAL ENGINEER)

วิศวกรไฟฟ้า (ELECTRICAL ENGINEER)

วิศวกรสุขาภิบาล (SANITARY ENGINEER)

วิศวกรเครื่องกล (MECHANICAL ENGINEER)

เขียนแบบ (DRAWN BY)

ตรวจสอบโดย (REVISION BY)

รายการแก้ไข (REVISION)	วันที่ (DATE)
1	
2	
3	
4	
5	

CONTRACT DWG.
WAREHOUSE 220 SQ.M.


GROUND FLOOR PLAN

แบบแปลนชั้นที่ 1
แบบแปลนชั้นที่ 2


วันที่ (DATE)

รหัสแบบ (DRAWING NO.) จำนวนแผ่นรวม (TOTAL)

PROPOSED DRAWING
on 5 APR 2015

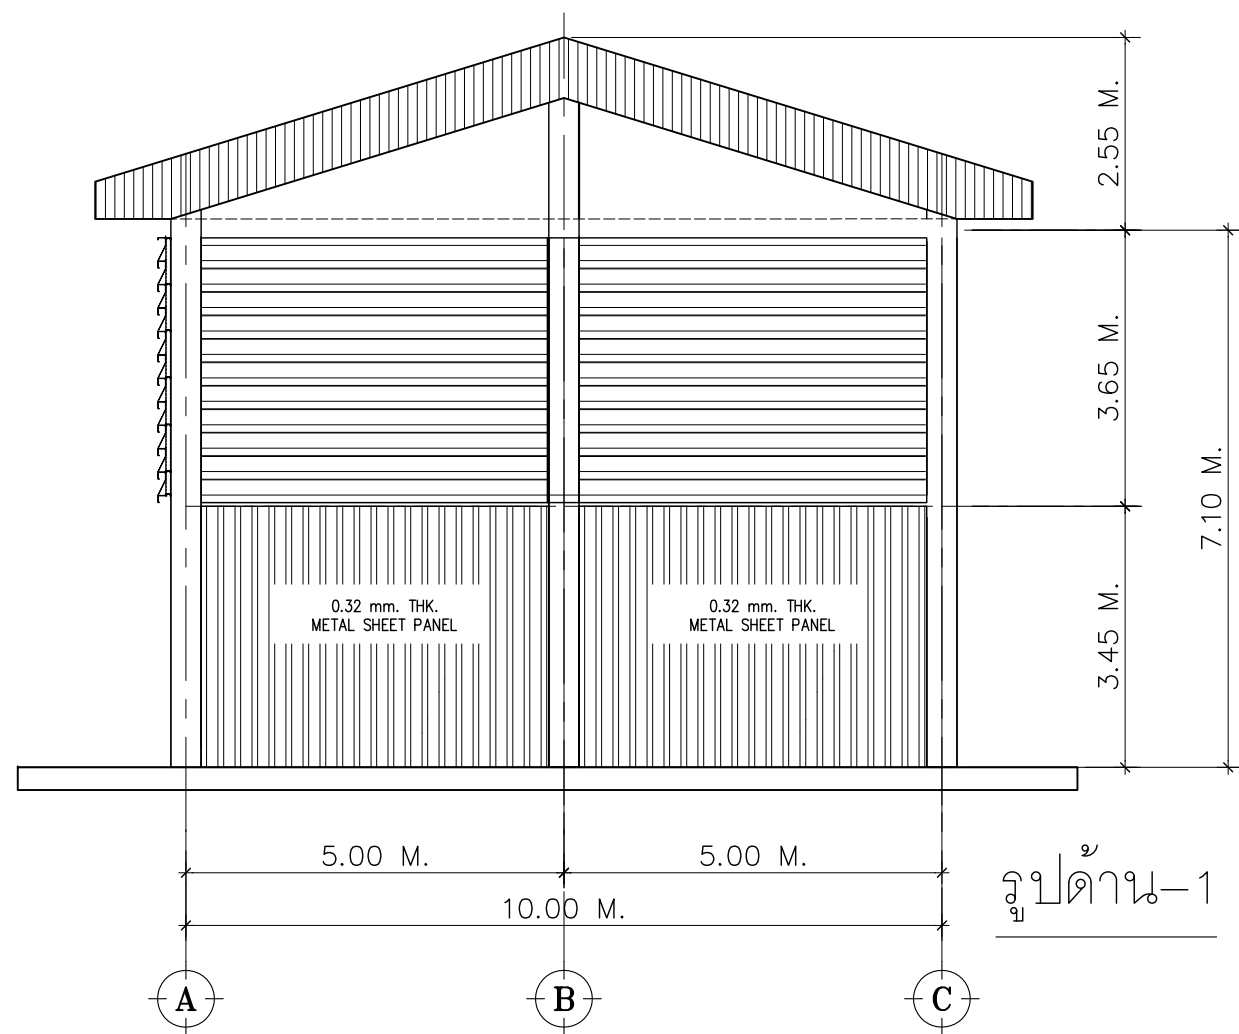

รูปด้าน-1

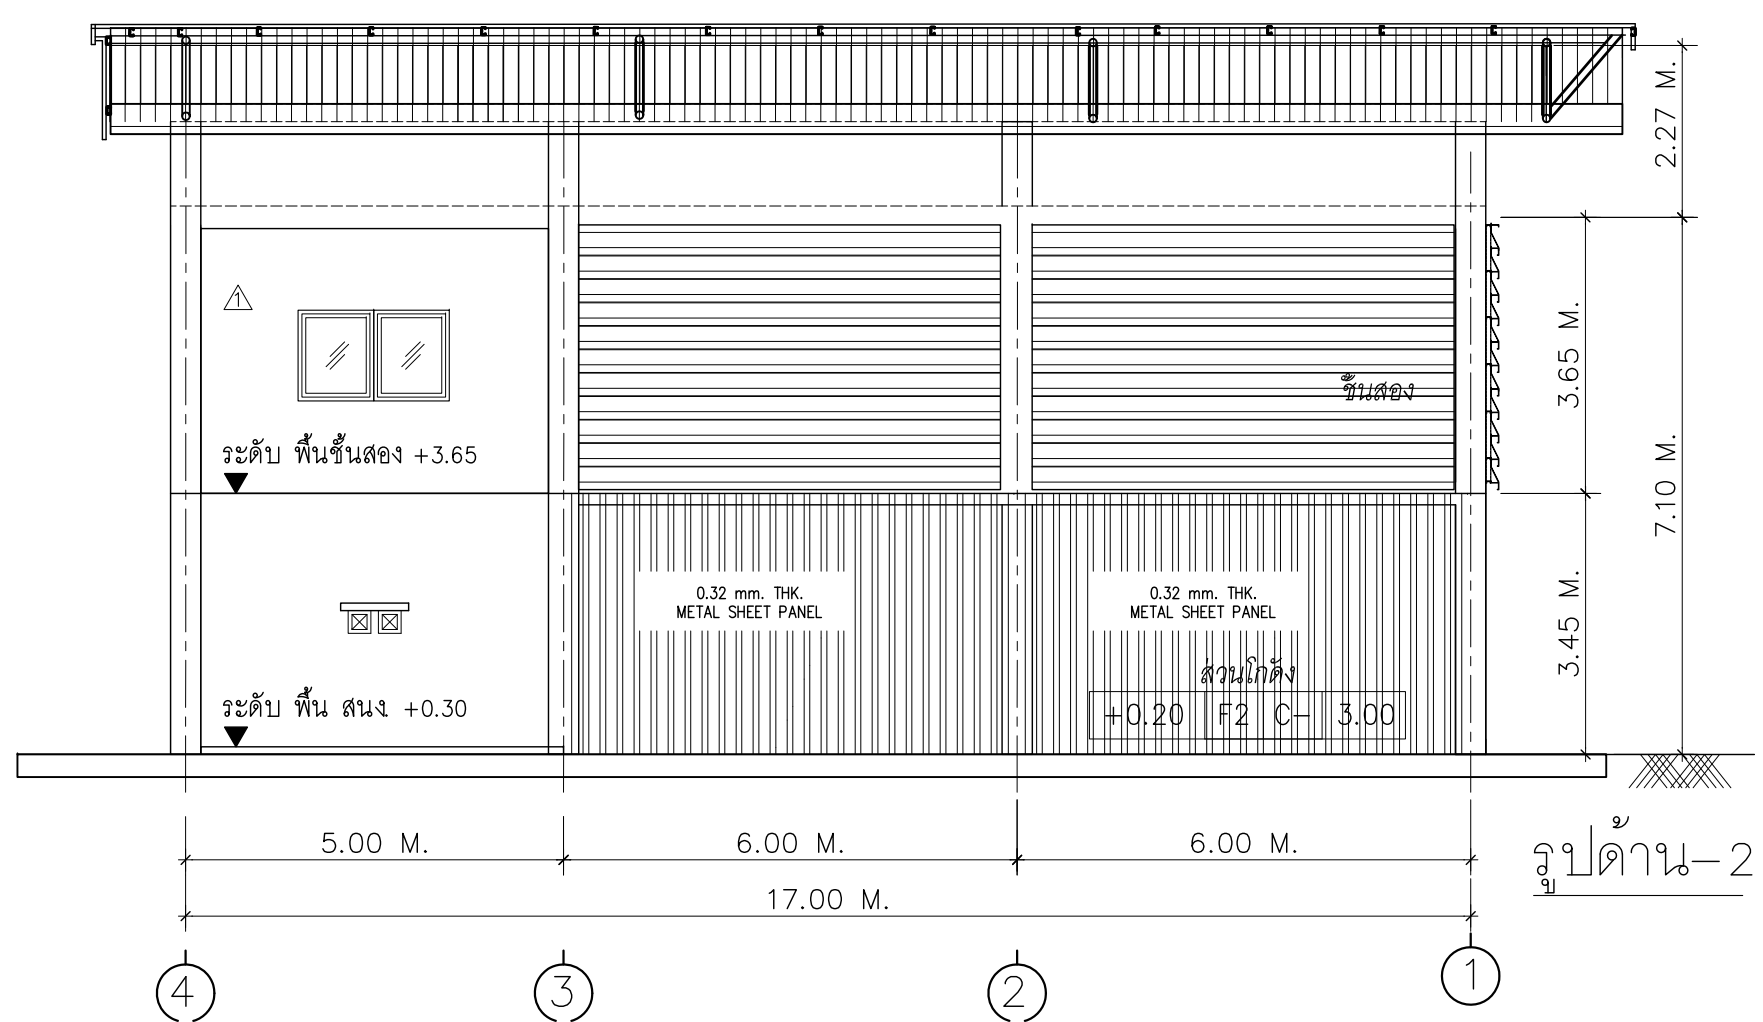

รูปด้าน-2

โครงการ (PROJECT)

ที่ตั้งโครงการ (SITE LOCATION)

เจ้าของโครงการ (OWNER)

สถาปนิก (PROJECT ARCHITECT)

มัณฑนากร (PROJECT INTERIOR)

วิศวกรโครงสร้าง (STRUCTURAL ENGINEER)

วิศวกรไฟฟ้า (ELECTRICAL ENGINEER)

วิศวกรสุขาภิบาล (SANITARY ENGINEER)

วิศวกรเครื่องกล (MECHANICAL ENGINEER)

เขียนแบบ (DRAWN BY)

ตรวจสอบโดย (REVISION BY)

รายการแก้ไข (REVISION)	วันที่ (DATE)
1	
2	
3	
4	
5	


WAREHOUSE 220 SQ.M.

ELEVATION 1-2


รูปด้าน 1, 2

วันที่ (DATE)

รหัสแบบ (DRAWING NO.) จำนวนแผ่นรวม (TOTAL)

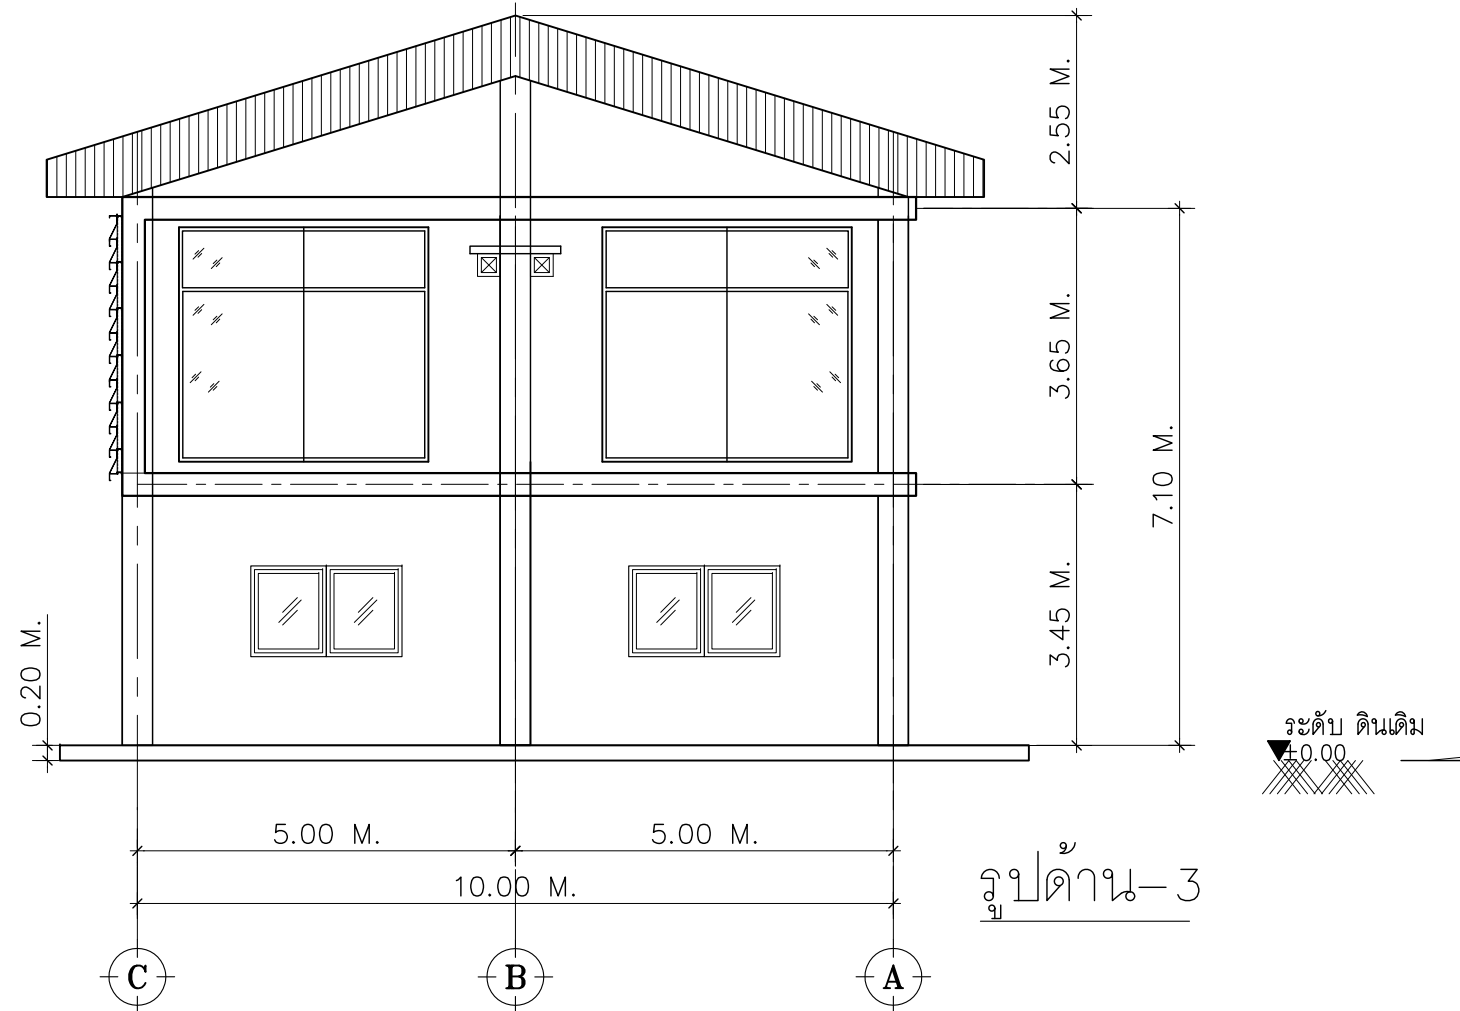

รูปด้าน-3

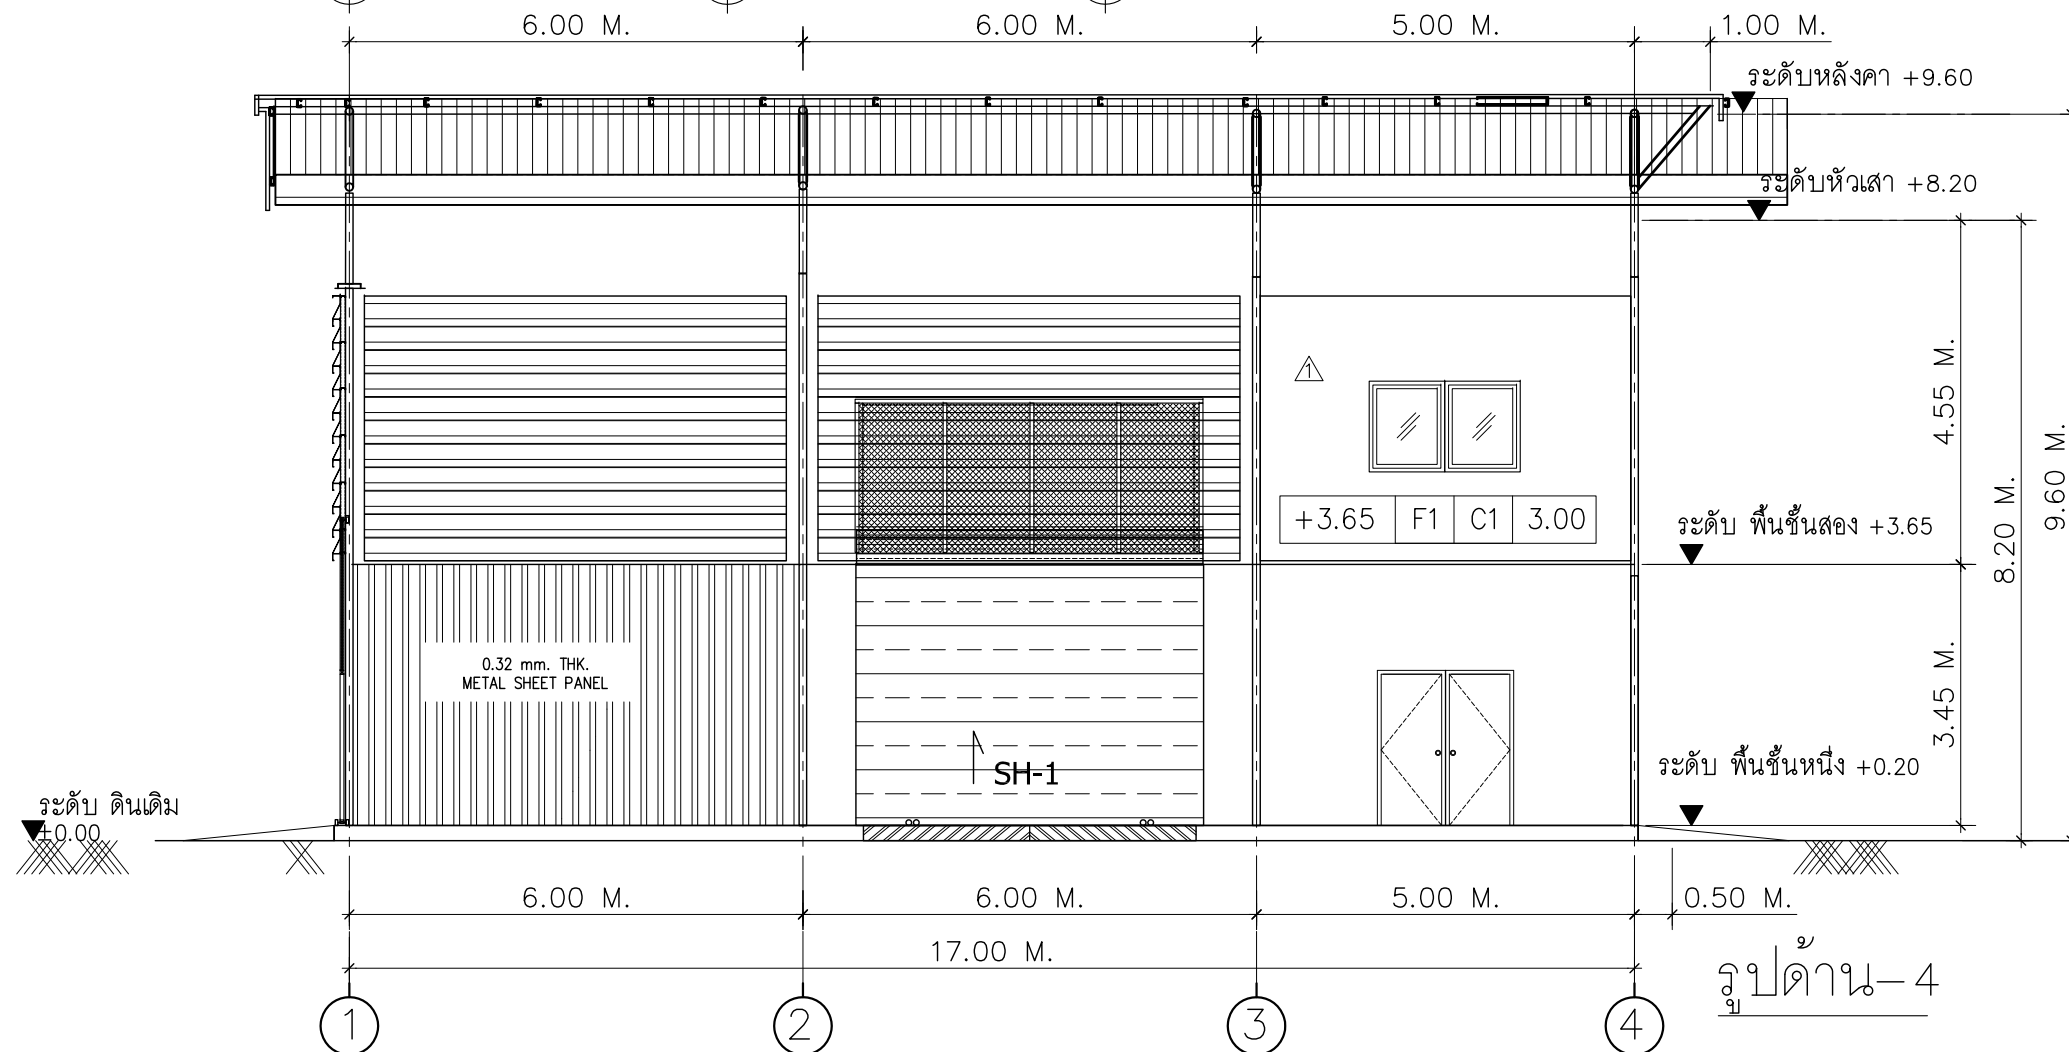

รูปด้าน-4

โครงการ (PROJECT)

ที่ตั้งโครงการ (SITE LOCATION)

เจ้าของโครงการ (OWNER)

สถาปนิก (PROJECT ARCHITECT)

มัณฑนากร (PROJECT INTERIOR)

วิศวกรโครงสร้าง (STRUCTURAL ENGINEER)

วิศวกรไฟฟ้า (ELECTRICAL ENGINEER)

วิศวกรสุขาภิบาล (SANITARY ENGINEER)

วิศวกรเครื่องกล (MECHANICAL ENGINEER)

เขียนแบบ (DRAWN BY)

ตรวจสอบโดย (REVISION BY)

รายการแก้ไข (REVISION)	วันที่ (DATE)
1	
2	
3	
4	
5	

CONTRACT DWG.
WAREHOUSE 220 SQ.M.

ELEVATION 3-4

รูปด้าน 3, 4

วันที่ (DATE)

รหัสแบบ (DRAWING NO.) จำนวนแผ่นรวม (TOTAL)