

๑ ๒
แบบก่อสร้างฯ


โกดังขนาด 330 ตารางเมตร

Rev.0

10 เม.ย. 2558



บริษัท ราชนิว แอสเซท จำกัด

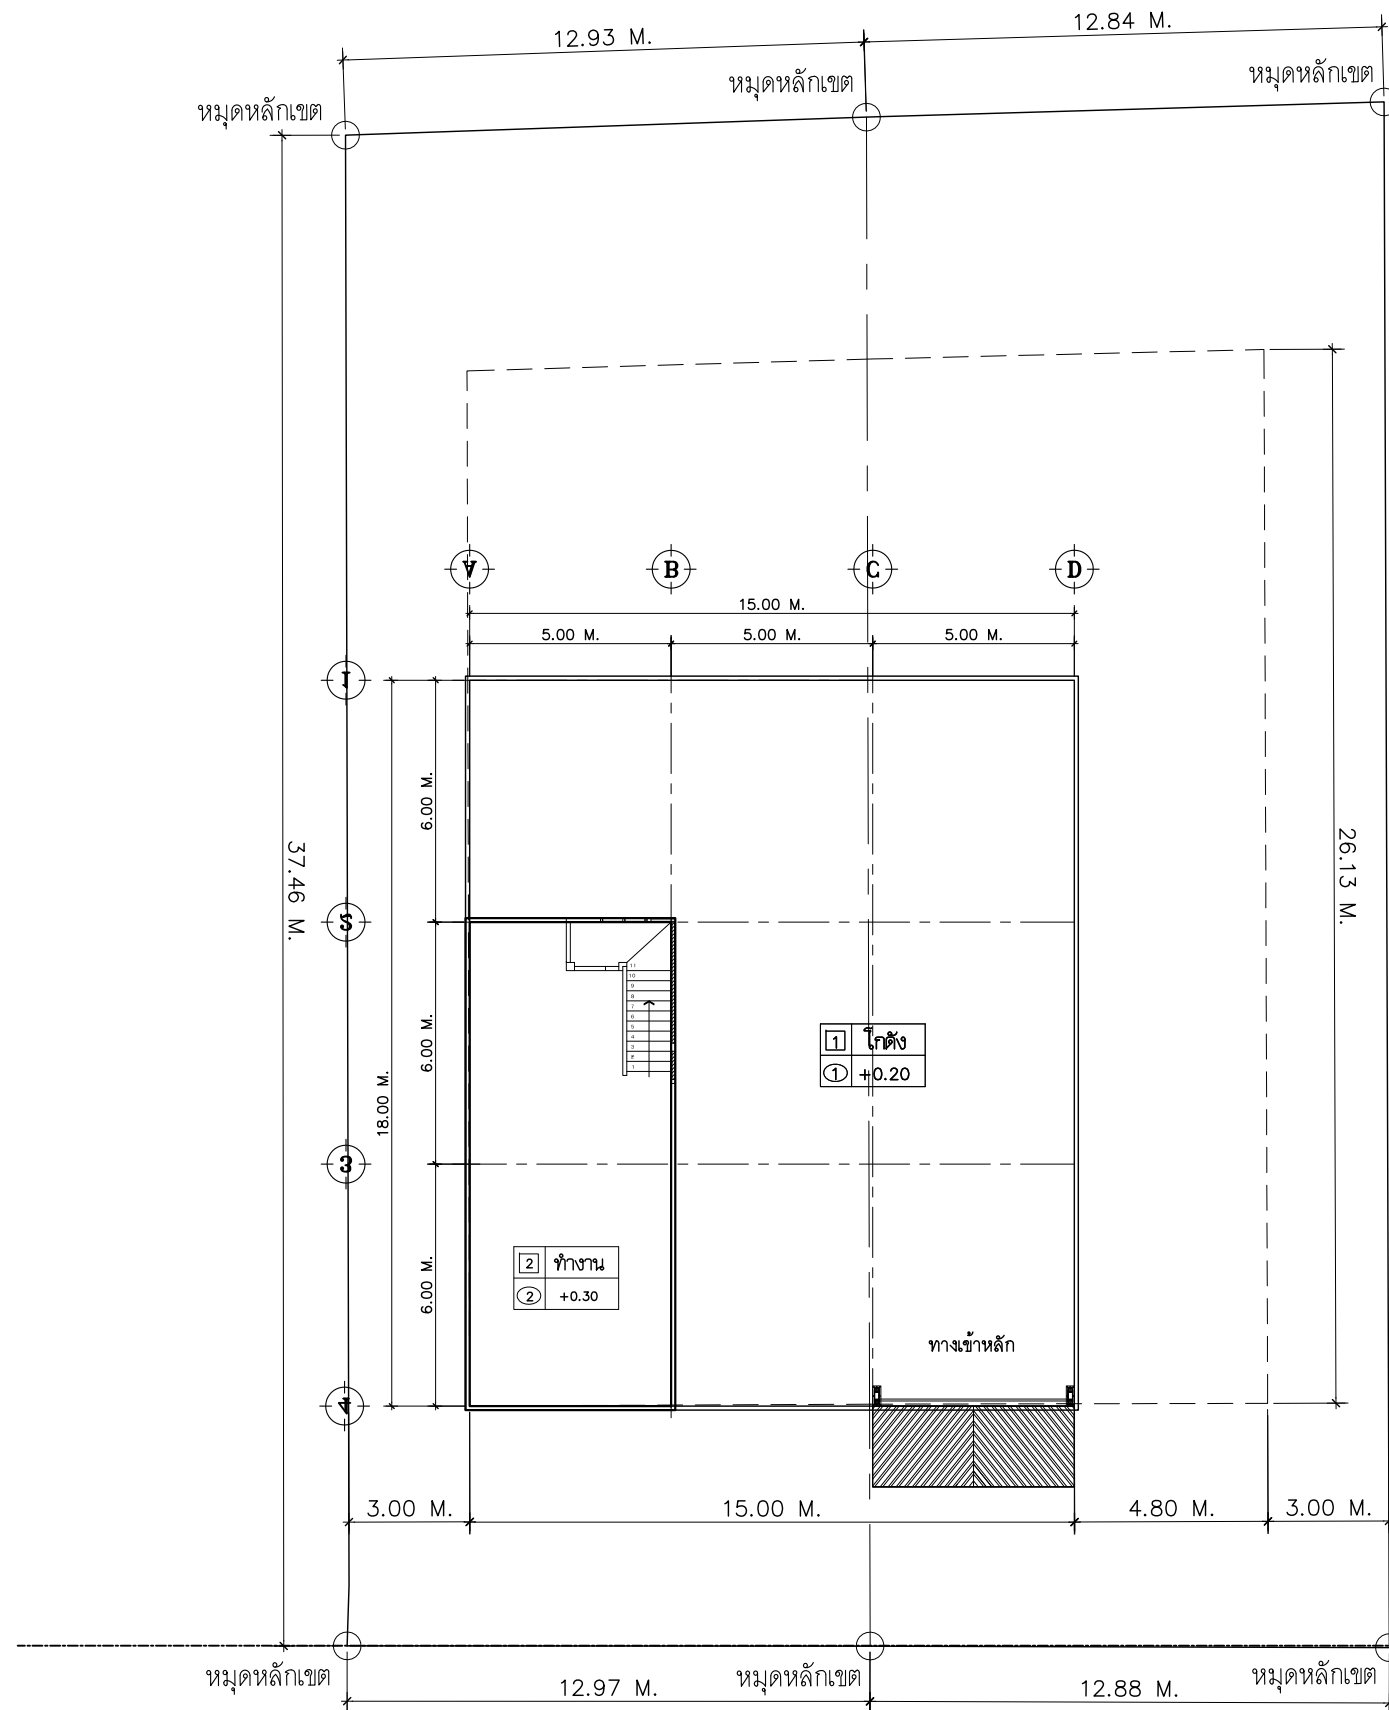

พื้นที่รวม 330 ตร.ม.
 พื้นที่อาคารโกดัง 210 ตร.ม.
 พื้นที่พักผ่อน 60 ตร.ม. (ชั้น 2)
 พื้นที่สำนักงาน 60 ตร.ม. (ชั้น 1)

←
 ถนนสาธารณะของโครงการฯ ±0.00
 →



แบบแปลนผังบริเวณ
 SCALE 1:500

PROPOSED DRAWING
 on 5 APR 2015



โครงการ (PROJECT)

ที่ตั้งโครงการ (SITE LOCATION)

เจ้าของโครงการ (OWNER)

สถาปนิก (PROJECT ARCHITECT)

มัณฑนากร (PROJECT INTERIOR)

วิศวกรโครงสร้าง (STRUCTURAL ENGINEER)

วิศวกรไฟฟ้า (ELECTRICAL ENGINEER)

วิศวกรสุขาภิบาล (SANITARY ENGINEER)

วิศวกรเครื่องกล (MECHANICAL ENGINEER)

เขียนแบบ (DRAWN BY)


ตรวจสอบโดย (REVISION BY)

รายการแก้ไข (REVISION)	วันที่ (DATE)
1	
2	
3	
4	
5	


CONTRACT DWG.
 WAREHOUSE 330 SQ.M.
 LANDSCAPE
 แบบแปลนผังบริเวณ

วันที่ (DATE)

รหัสแบบ (DRAWING NO.) จำนวนแผ่นรวม (TOTAL)

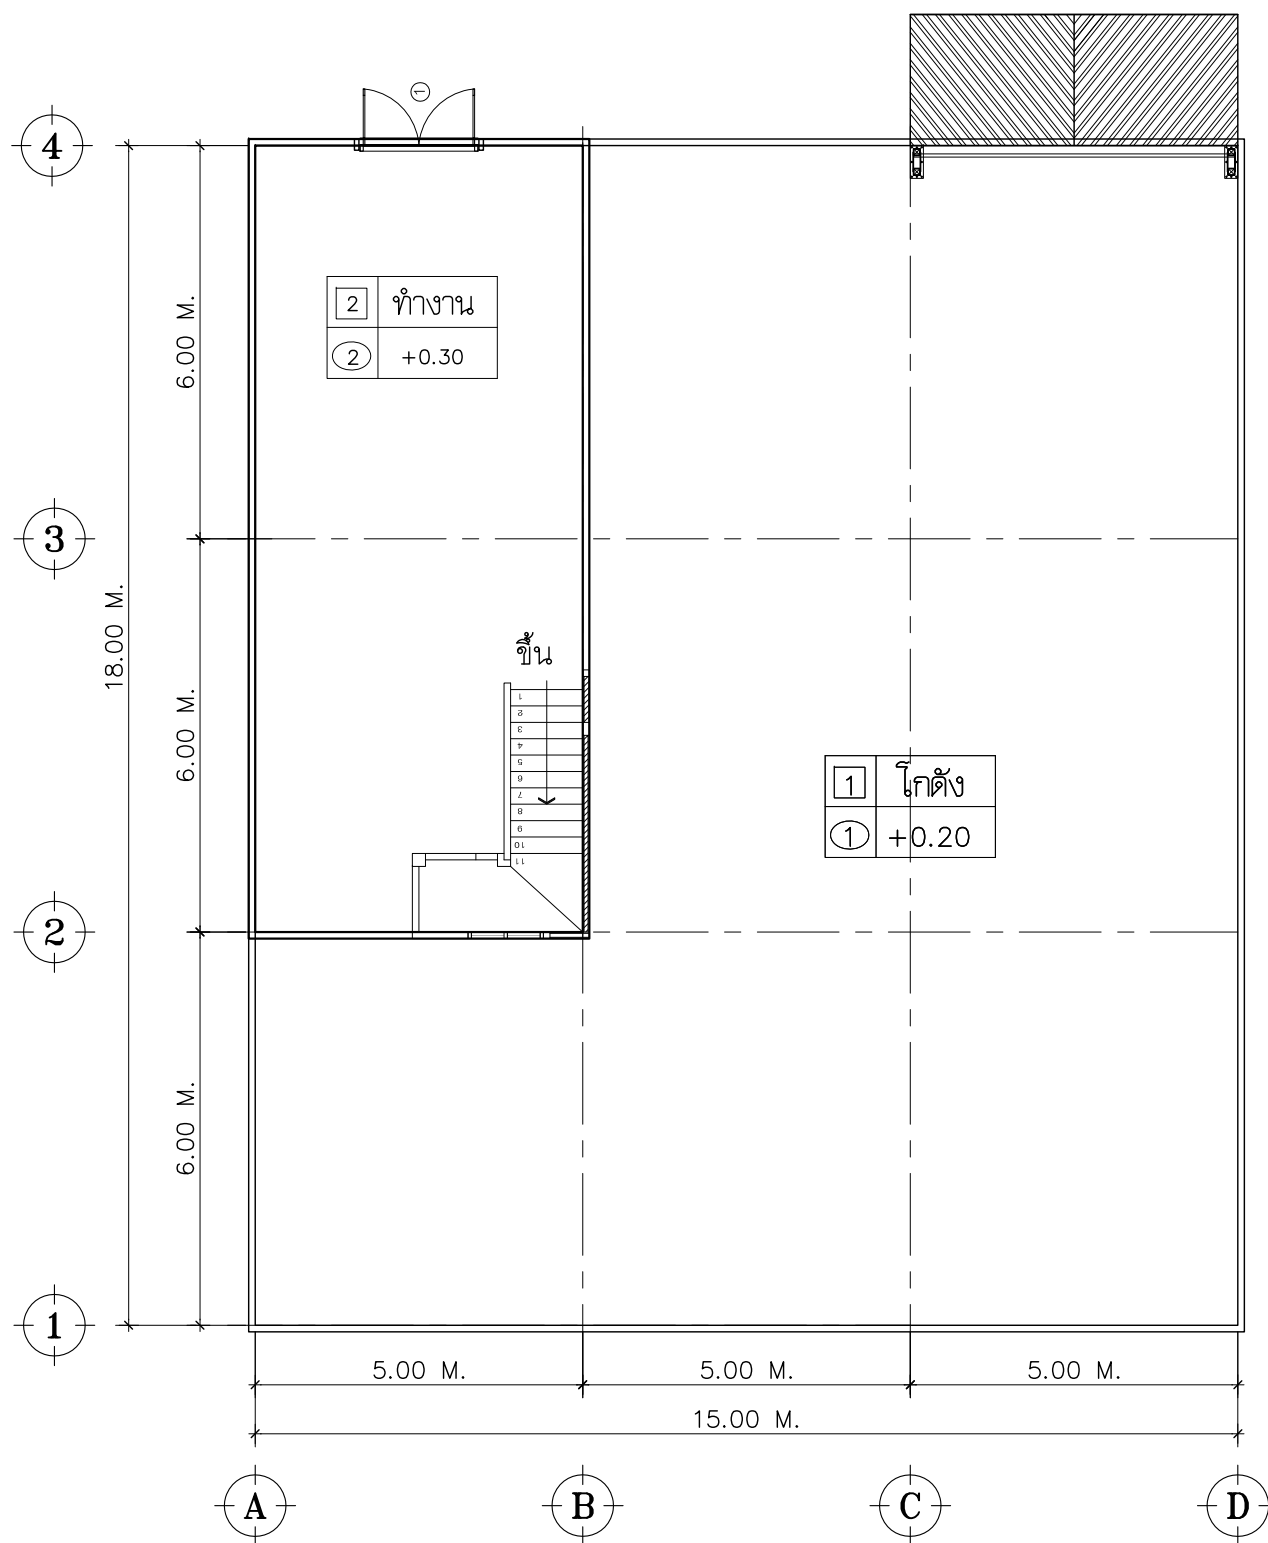

แปลนพื้นชั้นล่าง
SCALE 1:100

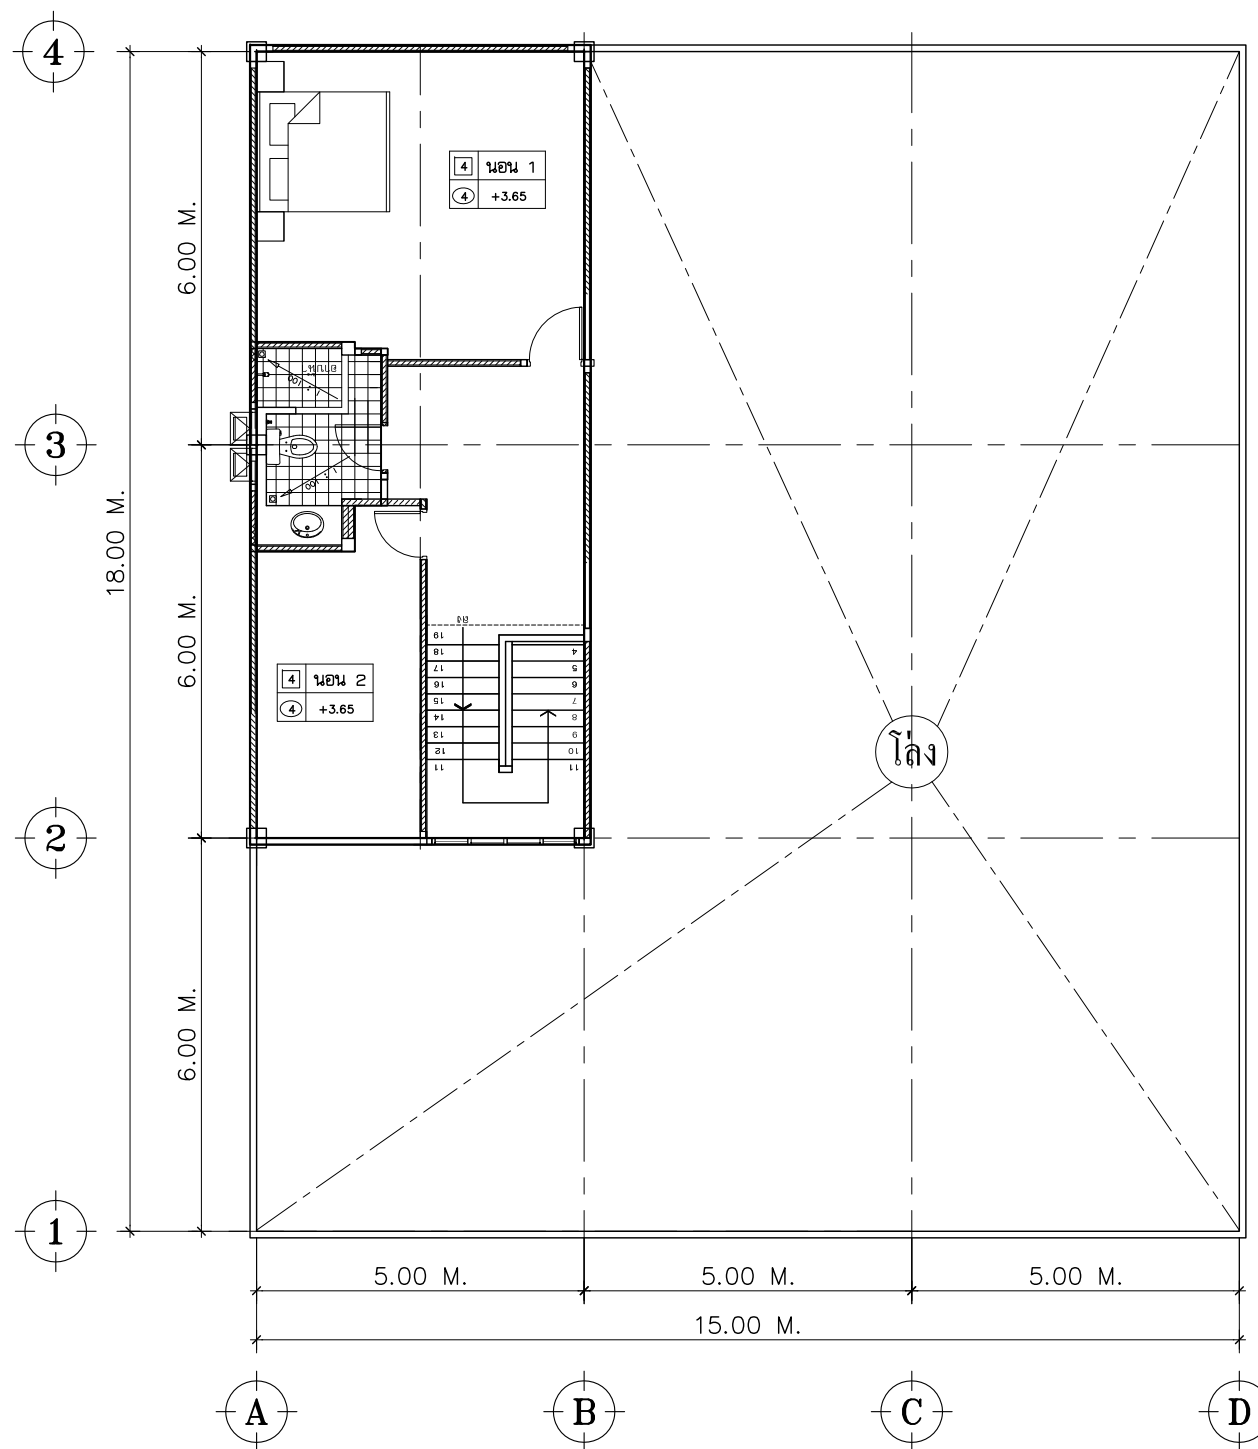

แปลนพื้นชั้นสอง
SCALE 1:100





โครงการ (PROJECT)	
ที่ตั้งโครงการ (SITE LOCATION)	
เจ้าของโครงการ (OWNER)	
สถาปนิก (PROJECT ARCHITECT)	
นักตกแต่งภายใน (PROJECT INTERIOR)	
วิศวกรโครงสร้าง (STRUCTURAL ENGINEER)	
วิศวกรไฟฟ้า (ELECTRICAL ENGINEER)	
วิศวกรสุขาภิบาล (SANITARY ENGINEER)	
วิศวกรเครื่องกล (MECHANICAL ENGINEER)	
เขียนแบบ (DRAWN BY)	
ตรวจสอบโดย (REVISION BY)	
รายการแก้ไข (REVISION)	วันที่ (DATE)
1	
2	
3	
4	
5	

CONTRACT DWG.
WAREHOUSE 330 SQ.M.
GROUND FLOOR PLAN

แบบแปลนชั้นที่ 1
และชั้นที่ 2

วันที่ (DATE)	จำนวนแผ่นรวม (TOTAL)
รหัสแบบ (DRAWING NO.)	

NOTE -
DIMENSION IN THIS DRAWING IS IN
MILLIMETER OTHERWISE SPECIFIED

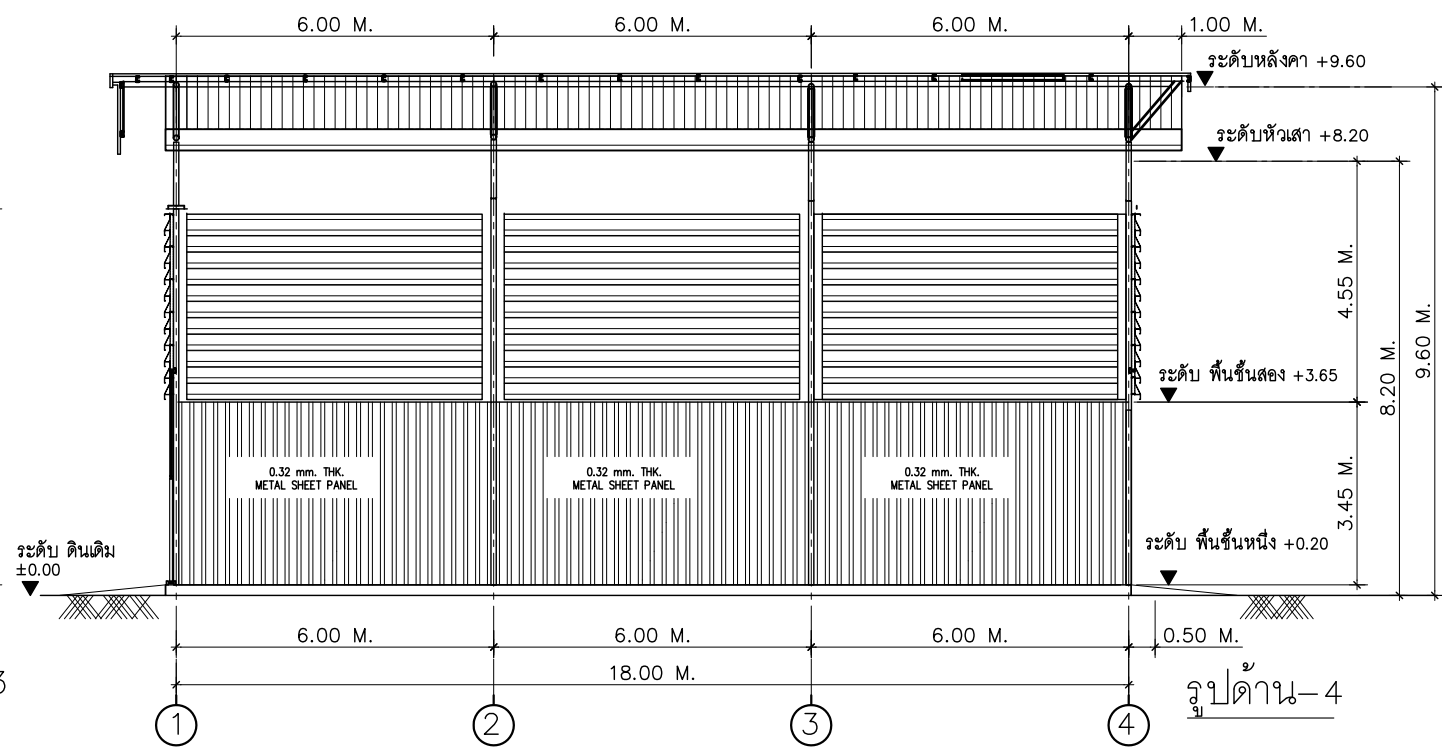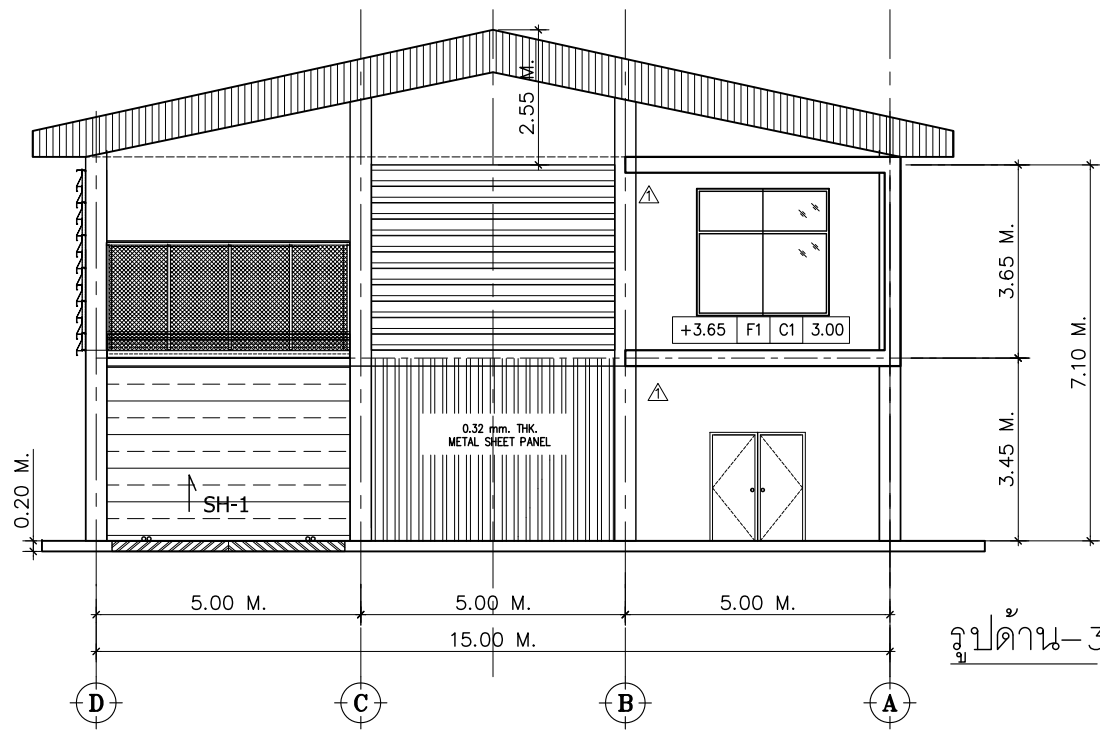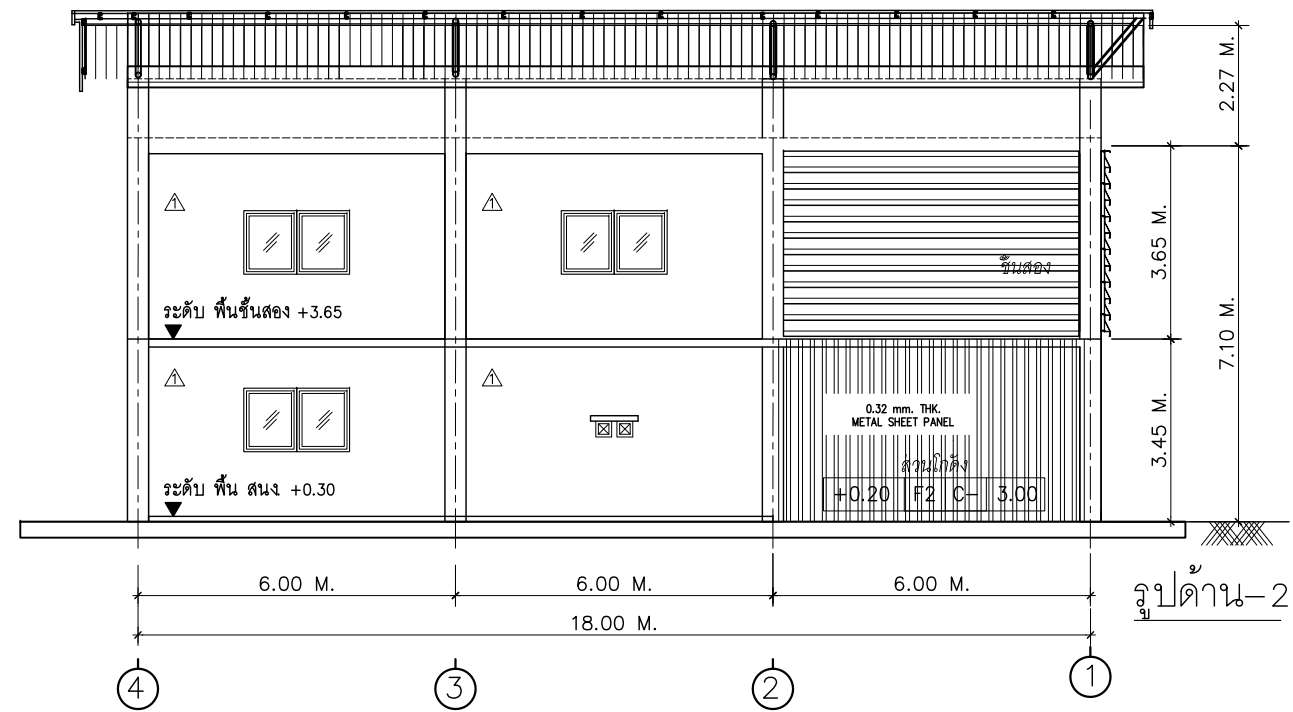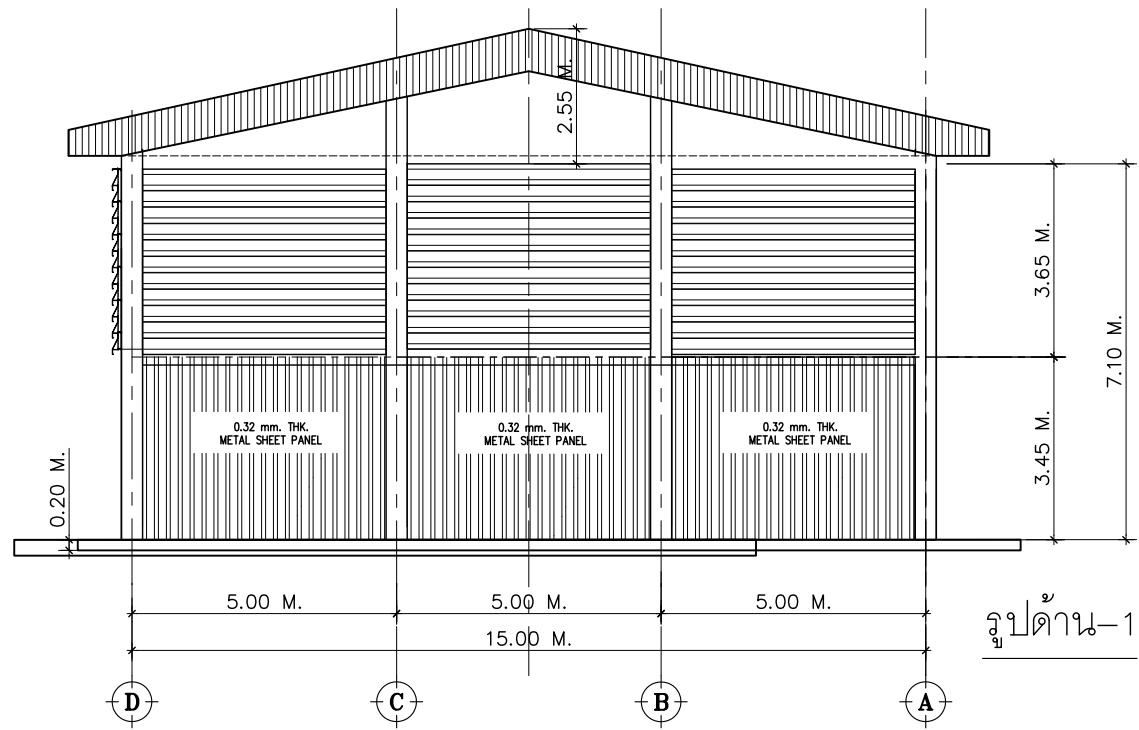

โครงการ (PROJECT)

ที่ตั้งโครงการ (SITE LOCATION)

เจ้าของโครงการ (OWNER)

สถาปนิก (PROJECT ARCHITECT)

มัณฑนากร (PROJECT INTERIOR)

วิศวกรโครงสร้าง (STRUCTURAL ENGINEER)

วิศวกรไฟฟ้า (ELECTRICAL ENGINEER)

วิศวกรสุขาภิบาล (SANITARY ENGINEER)

วิศวกรเครื่องกล (MECHANICAL ENGINEER)

เขียนแบบ (DRAWN BY)

ตรวจสอบโดย (REVISION BY)

รายการแก้ไข (REVISION) วันที่ (DATE)

รายการแก้ไข (REVISION)	วันที่ (DATE)
1	
2	
3	
4	
5	

CONTRACT DWG.
WAREHOUSE 330 SQ.M.

ELEVATION 1-2
ELEVATION 3-4

รูปด้าน 1, 2
รูปด้าน 3, 4

วันที่ (DATE)

รหัสแบบ (DRAWING NO.) จำนวนแผ่นรวม (TOTAL)