

๑ ๒  
แบบก่อสร้างฯ


โกดังขนาด 300 ตารางเมตร

Rev.0

10 เม.ย. 2558



บริษัท ราชนิว แอสเซต จำกัด

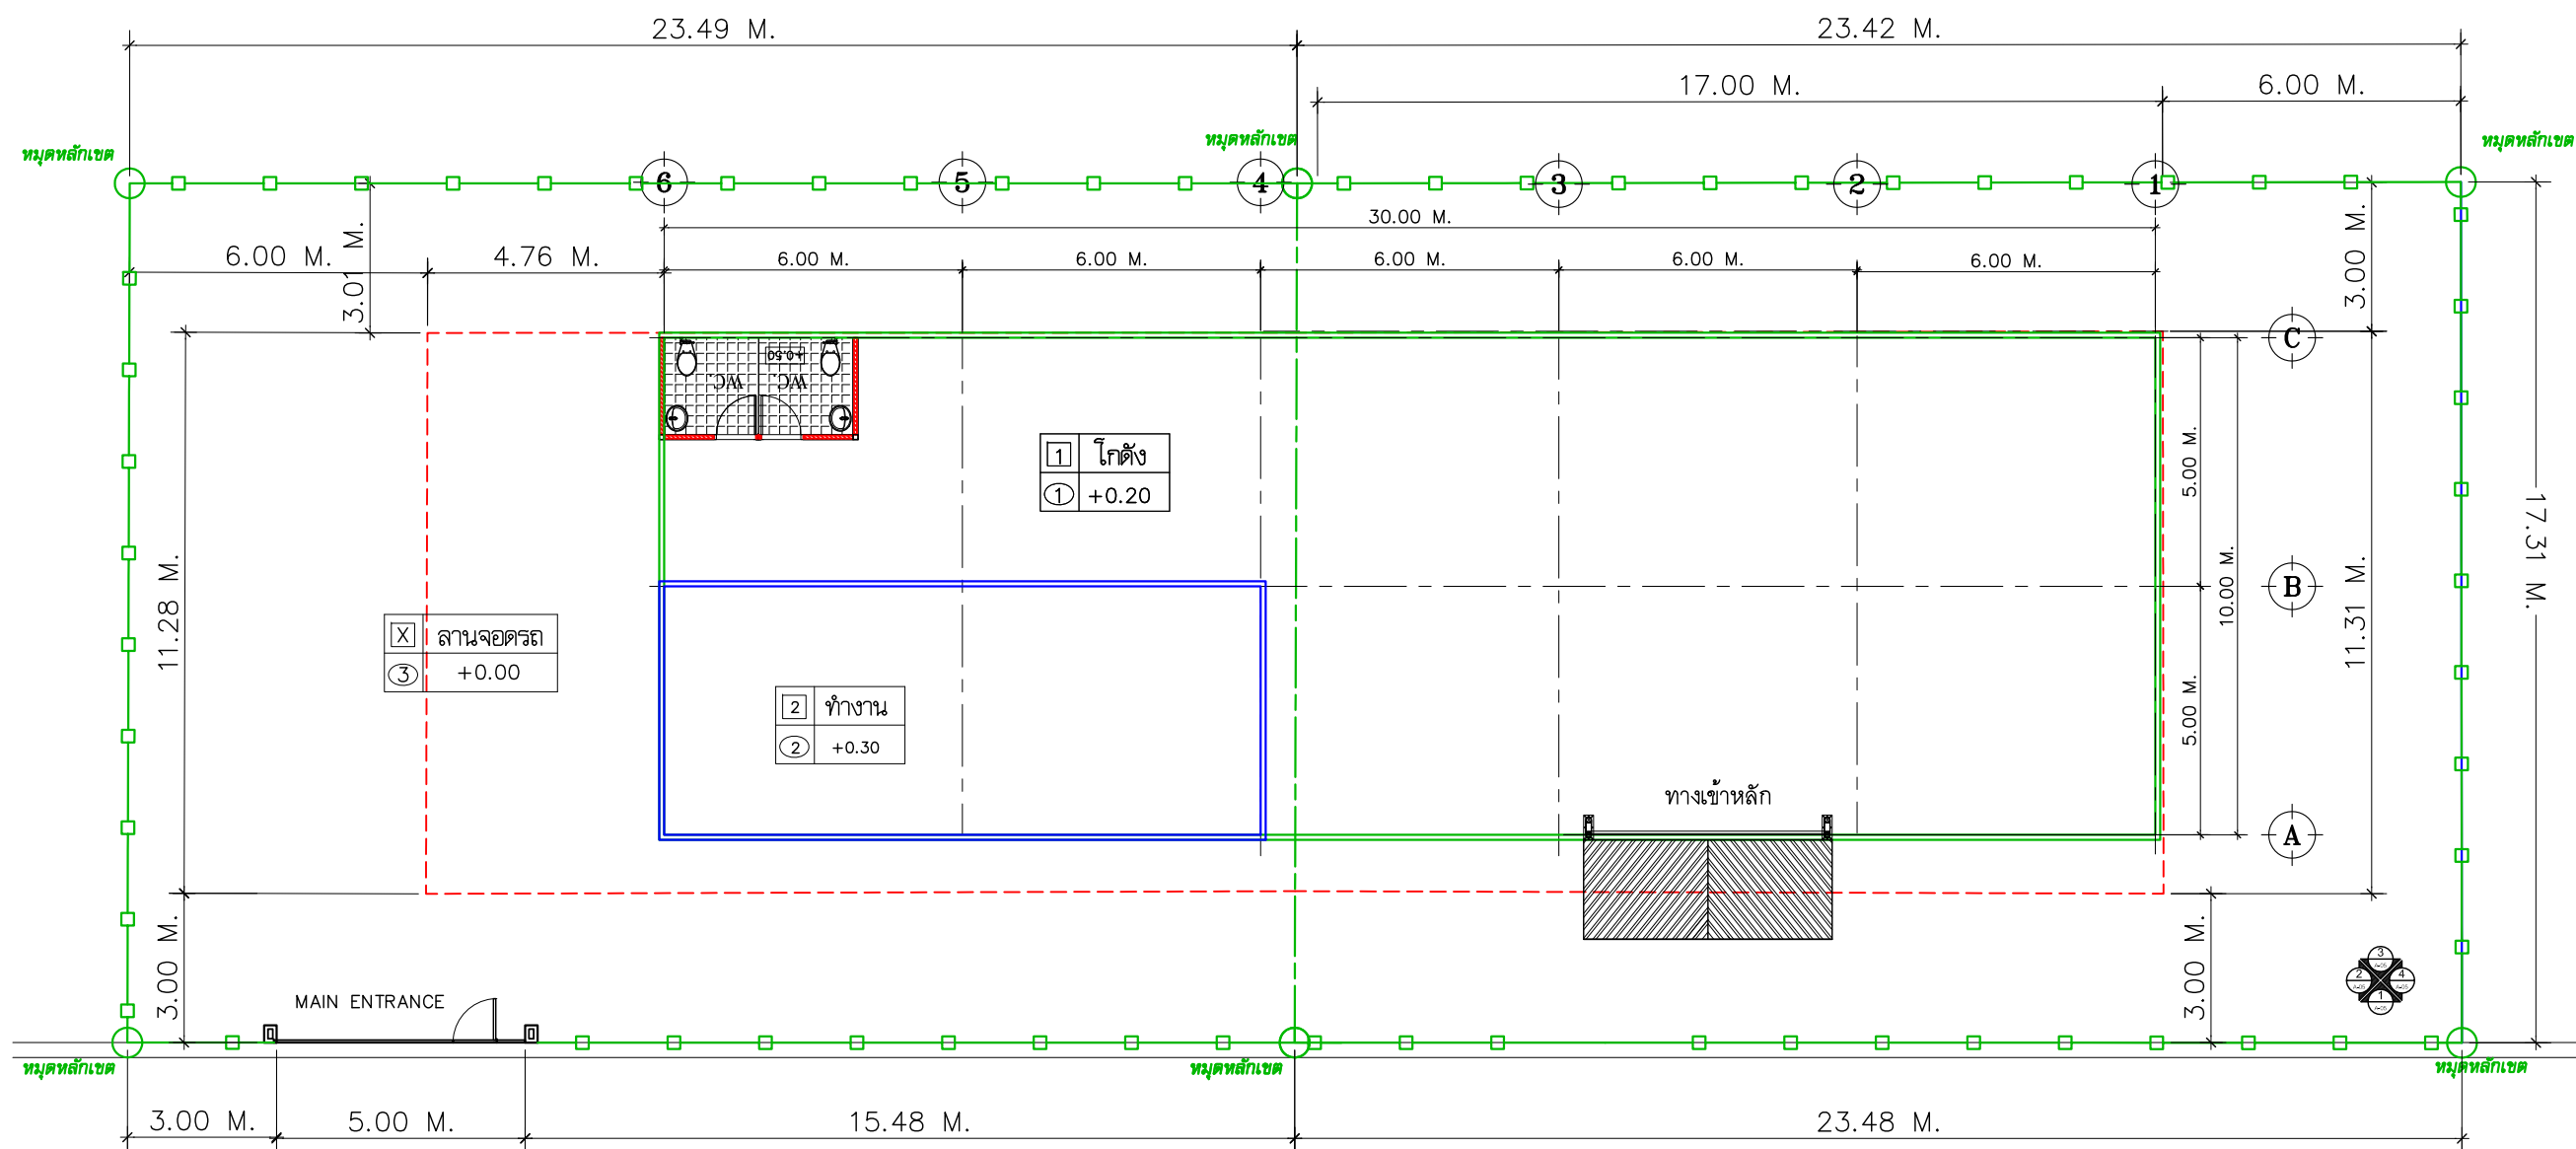

←  
ถนนสาธารณะของโครงการ ±0.00  
→




โครงการ (PROJECT)	
ที่ตั้งโครงการ (SITE LOCATION)	
เจ้าของโครงการ (OWNER)	
สถาปนิก (PROJECT ARCHITECT)	
มัณฑนากร (PROJECT INTERIOR)	
วิศวกรโครงสร้าง (STRUCTURAL ENGINEER)	
วิศวกรไฟฟ้า (ELECTRICAL ENGINEER)	
วิศวกรสุขาภิบาล (SANITARY ENGINEER)	
วิศวกรเครื่องกล (MECHANICAL ENGINEER)	
เขียนแบบ (DRAWN BY)	
ตรวจสอบโดย (REVISION BY)	

รายการแก้ไข (REVISION)	วันที่ (DATE)
1	
2	
3	
4	
5	


PROPOSED DWG.  
WAREHOUSE 300 SQ.M.  
LANDSCAPE  
แบบแปลนผังบริเวณ

แบบแปลนผังบริเวณ  
SCALE 1:500

วันที่ (DATE)	
รหัสแบบ (DRAWING NO.)	จำนวนแผ่นรวม (TOTAL)

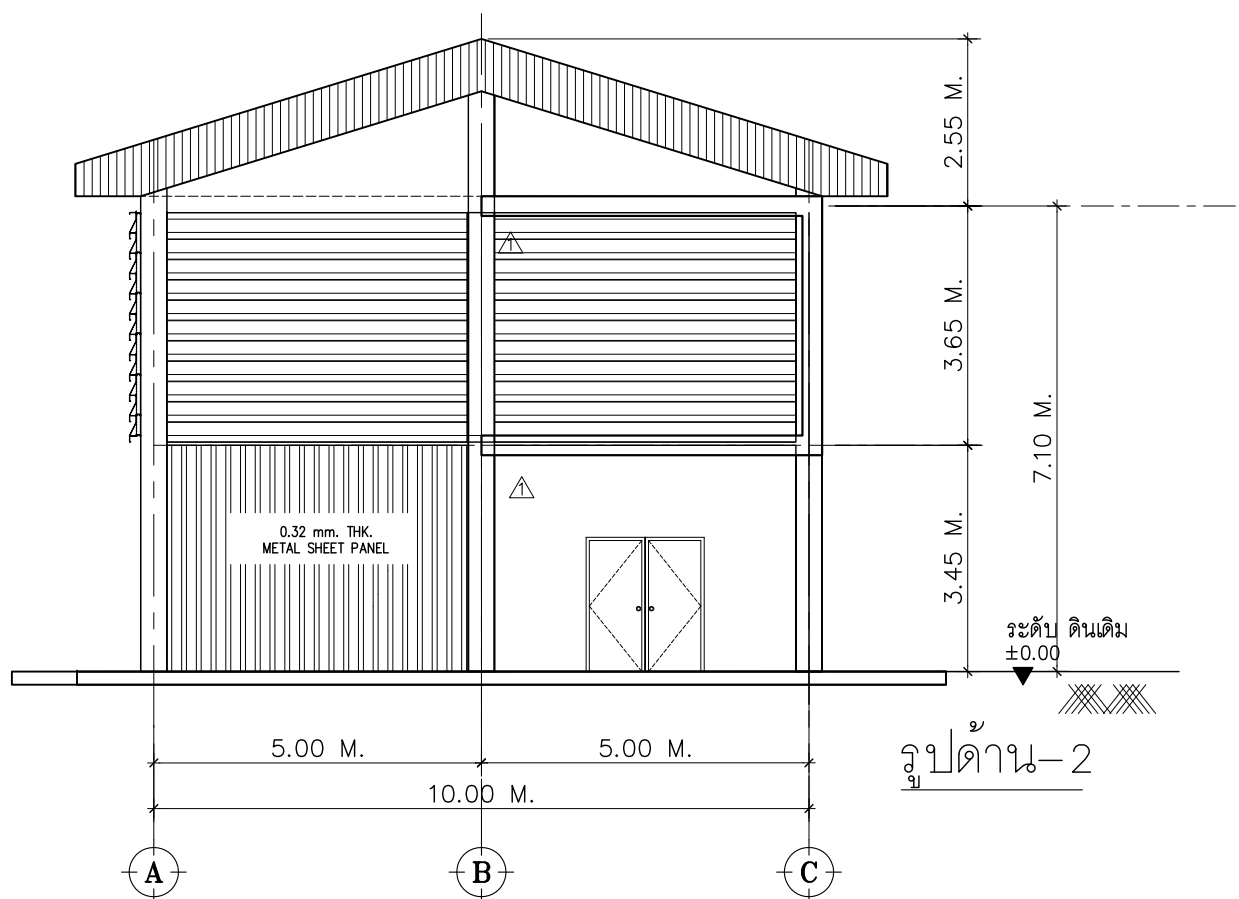

รูปด้าน-2

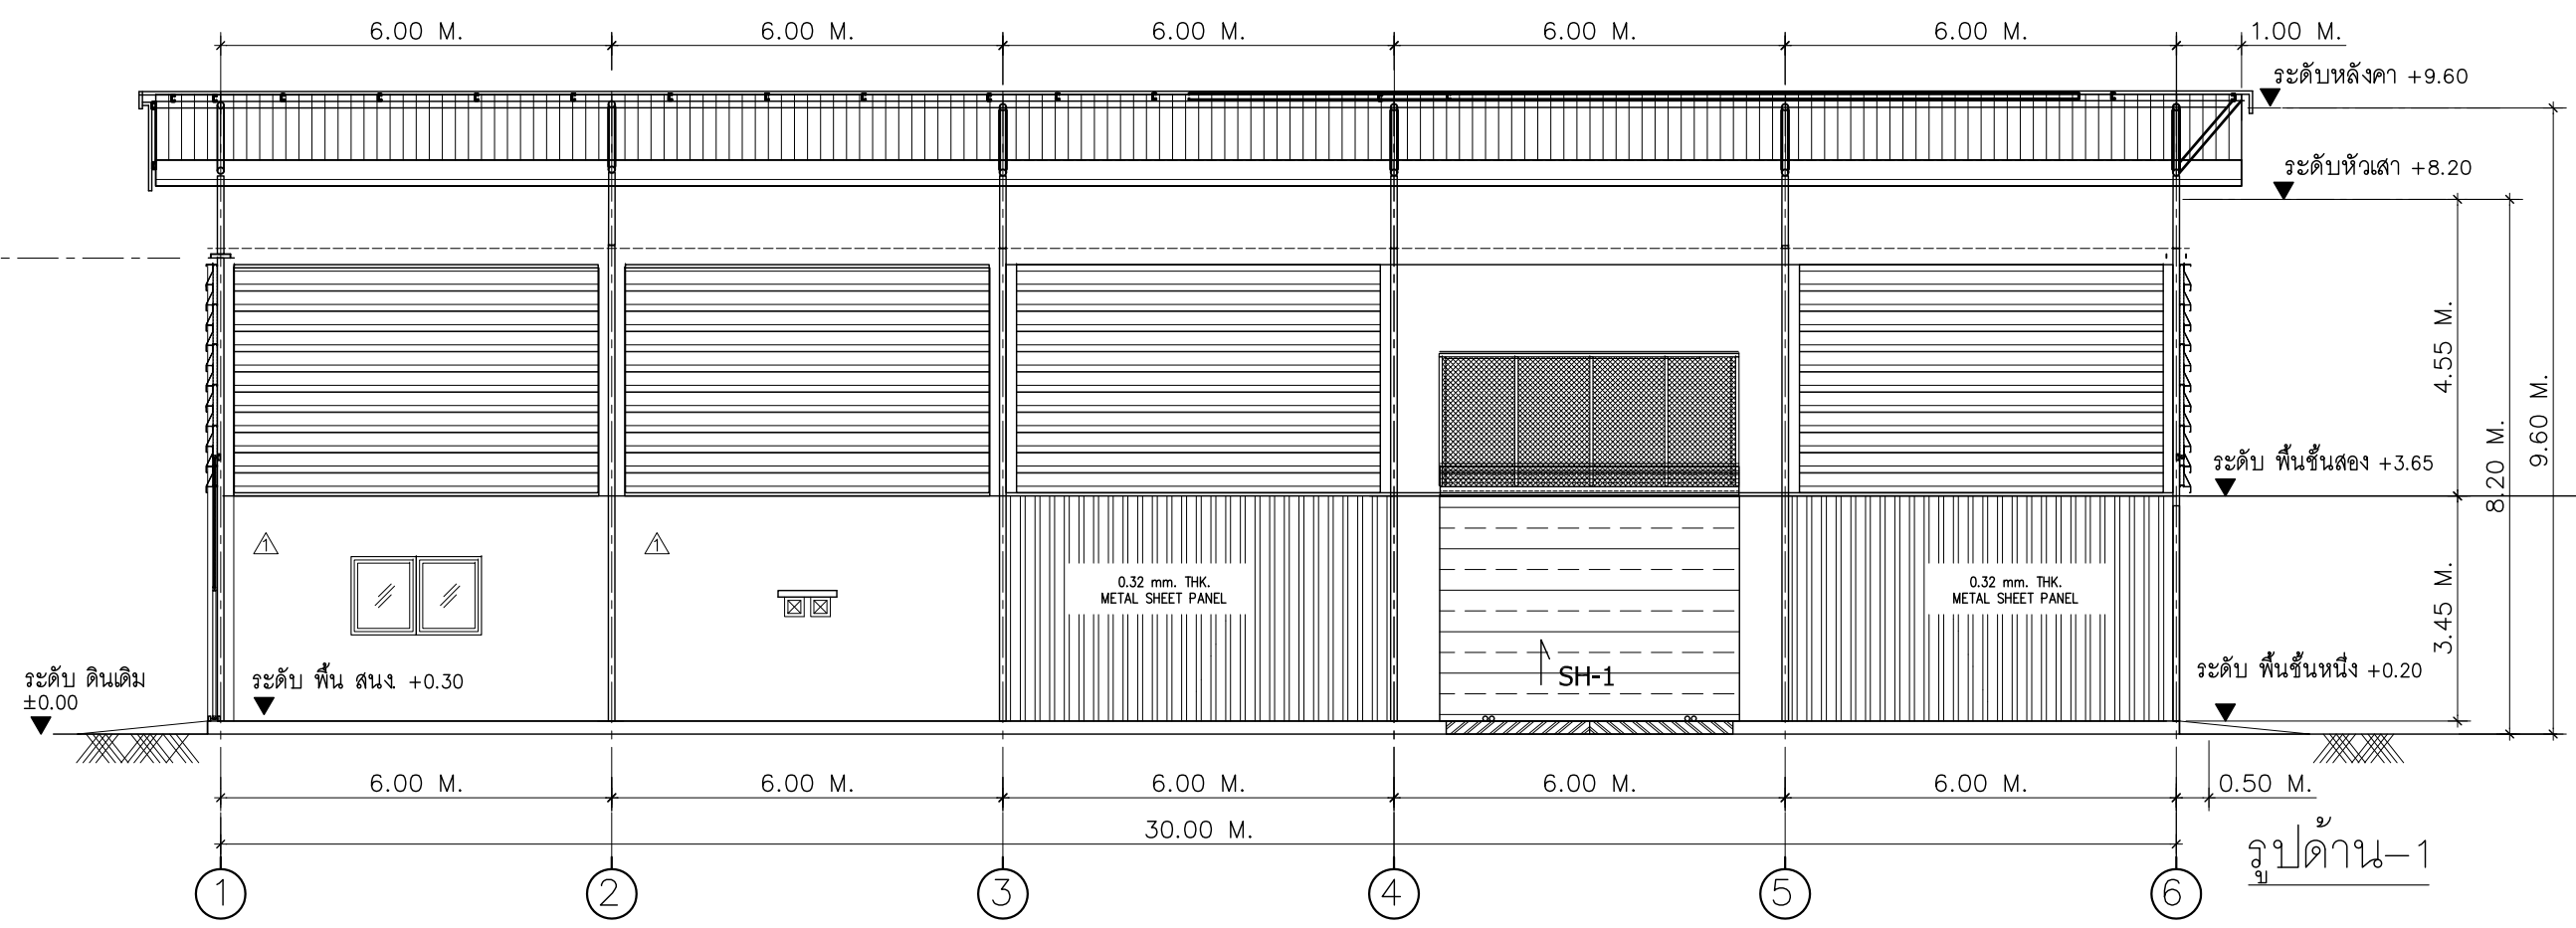

รูปด้าน-1

โครงการ (PROJECT)

ที่ตั้งโครงการ (SITE LOCATION)

เจ้าของโครงการ (OWNER)

สถาปนิก (PROJECT ARCHITECT)

มัณฑนากร (PROJECT INTERIOR)

วิศวกรโครงสร้าง (STRUCTURAL ENGINEER)

วิศวกรไฟฟ้า (ELECTRICAL ENGINEER)

วิศวกรสุขาภิบาล (SANITARY ENGINEER)

วิศวกรเครื่องกล (MECHANICAL ENGINEER)

เขียนแบบ (DRAWN BY)

ตรวจสอบโดย (REVISION BY)

รายการแก้ไข (REVISION)	วันที่ (DATE)
1	
2	
3	
4	
5	



WAREHOUSE 300 SQ.M.

ELEVATION 1-2

รูปด้าน 1, 2

วันที่ (DATE)

รหัสแบบ (DRAWING NO.) จำนวนแผ่นรวม (TOTAL)

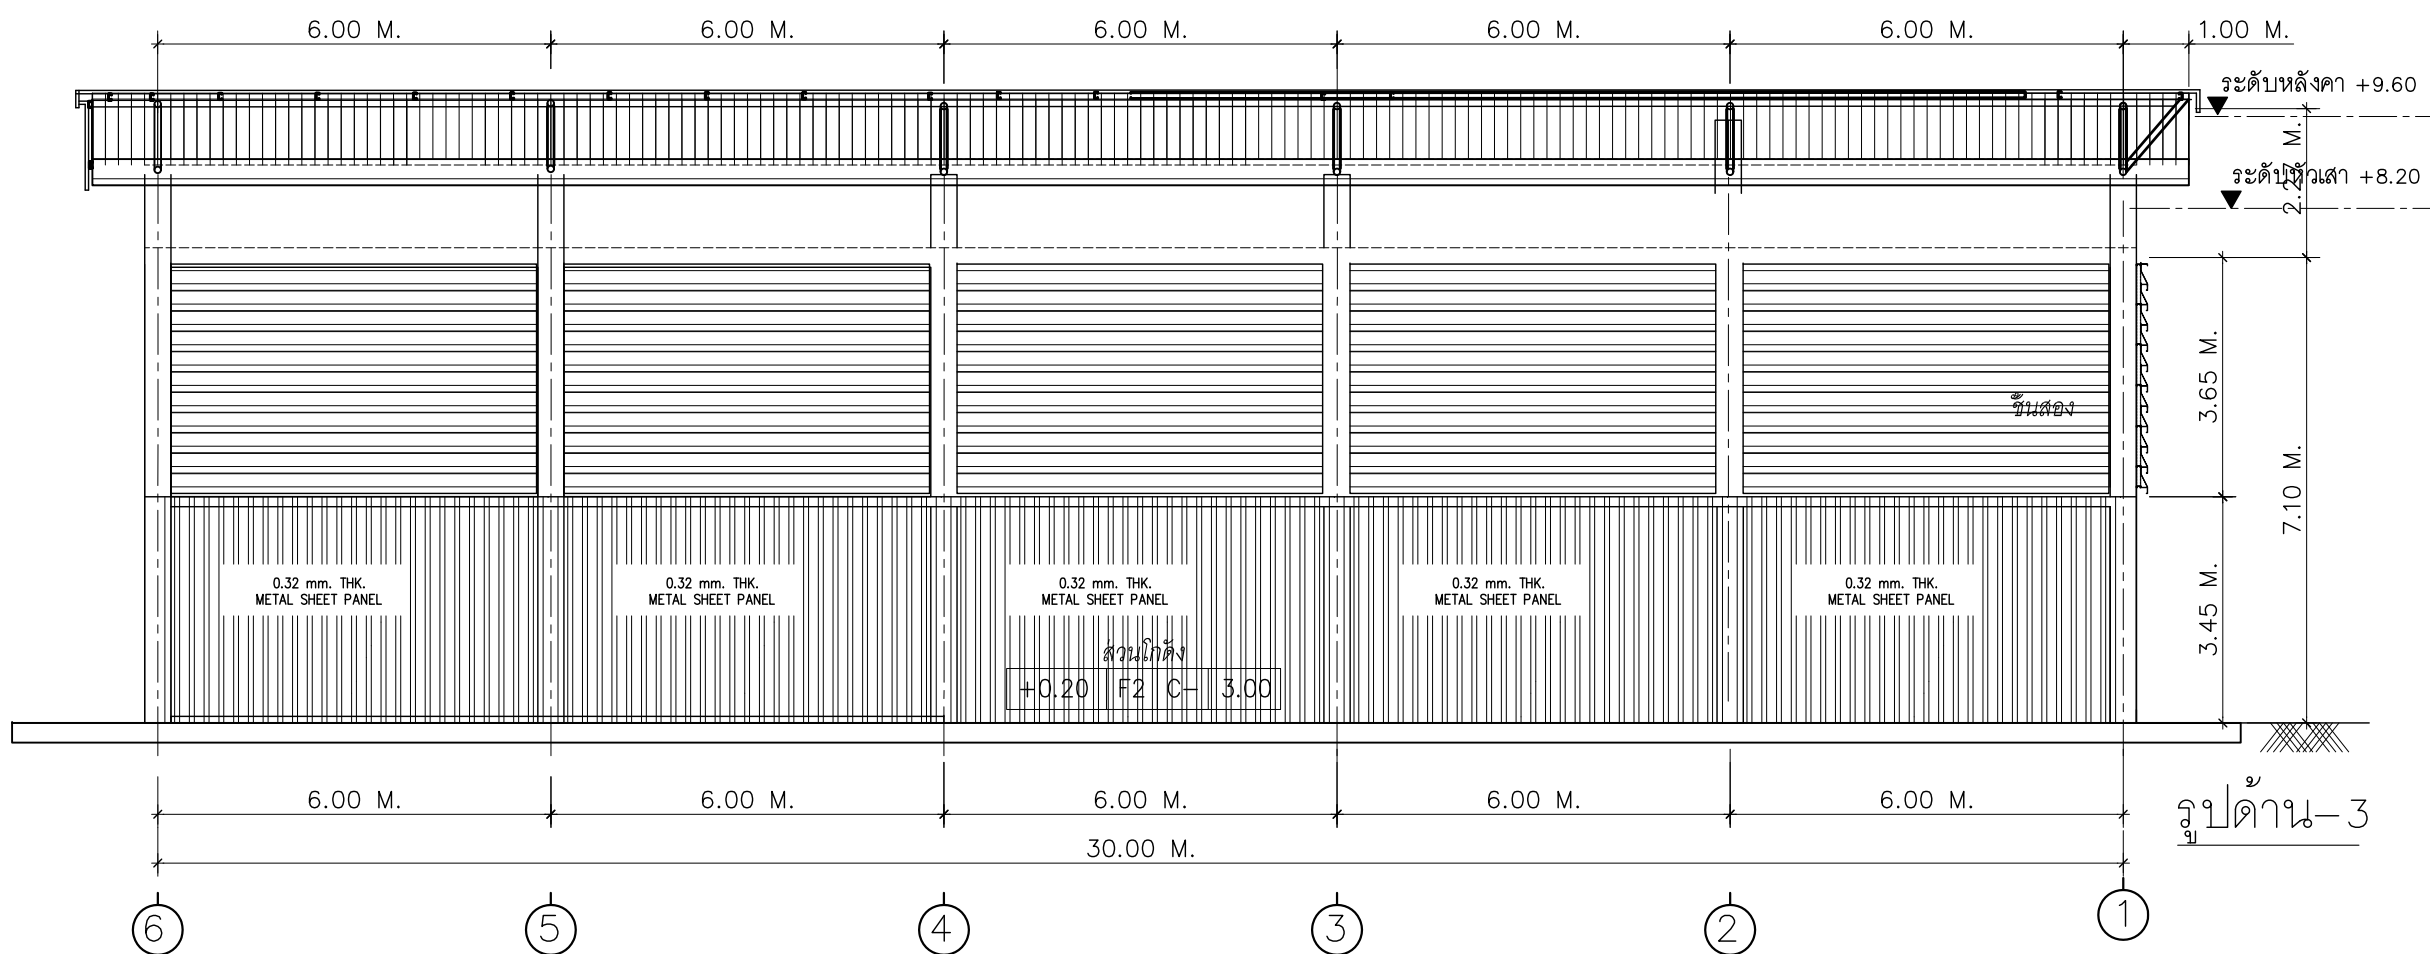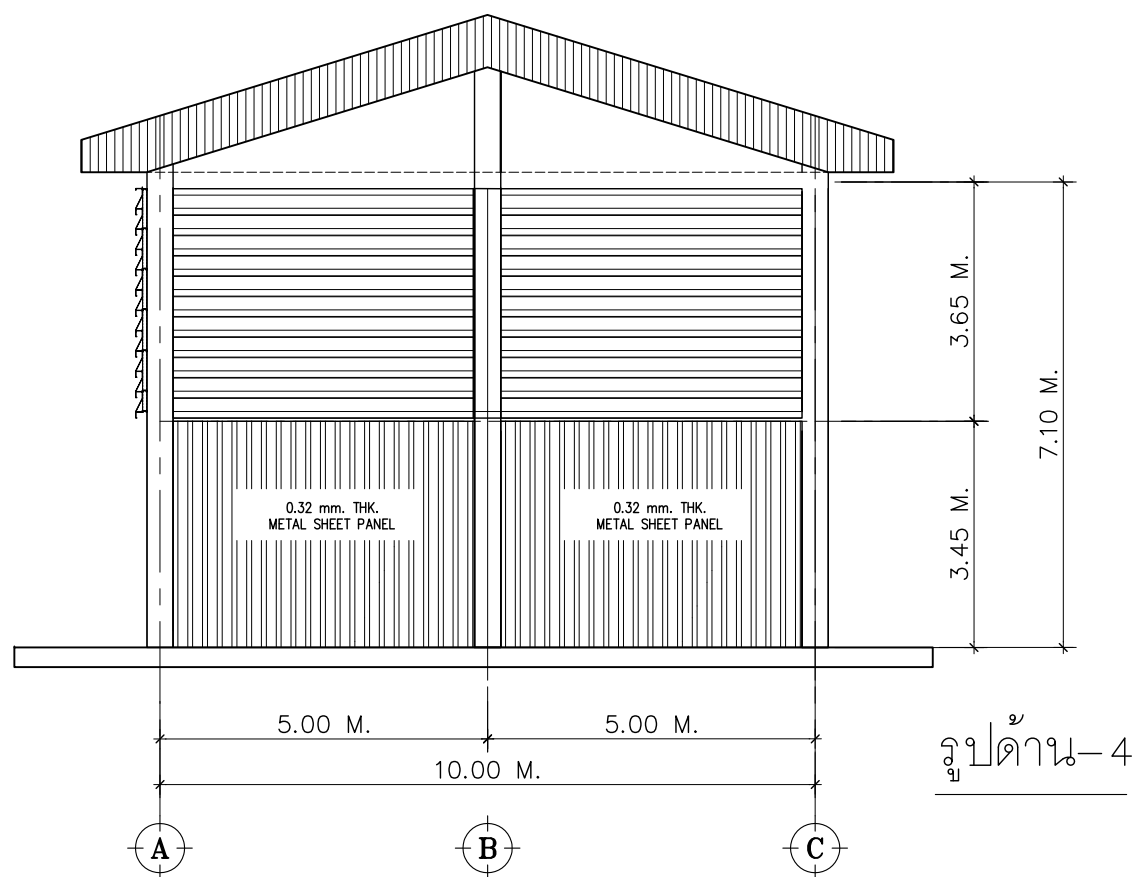

โครงการ (PROJECT)

ที่ตั้งโครงการ (SITE LOCATION)

เจ้าของโครงการ (OWNER)

สถาปนิก (PROJECT ARCHITECT)

ชนิดแผนการ (PROJECT INTERIOR)

วิศวกรโครงสร้าง (STRUCTURAL ENGINEER)

วิศวกรไฟฟ้า (ELECTRICAL ENGINEER)

วิศวกรสุขาภิบาล (SANITARY ENGINEER)

วิศวกรเครื่องกล (MECHANICAL ENGINEER)

เขียนแบบ (DRAWN BY)

ตรวจสอบโดย (REVISION BY)

รายการแก้ไข (REVISION)	วันที่ (DATE)
1	
2	
3	
4	
5	

WAREHOUSE 300 SQ.M.

ELEVATION 3-4

รูปด้าน 3, 4

วันที่ (DATE)

รหัสแบบ (DRAWING NO.) จำนวนแผ่นรวม (TOTAL)